
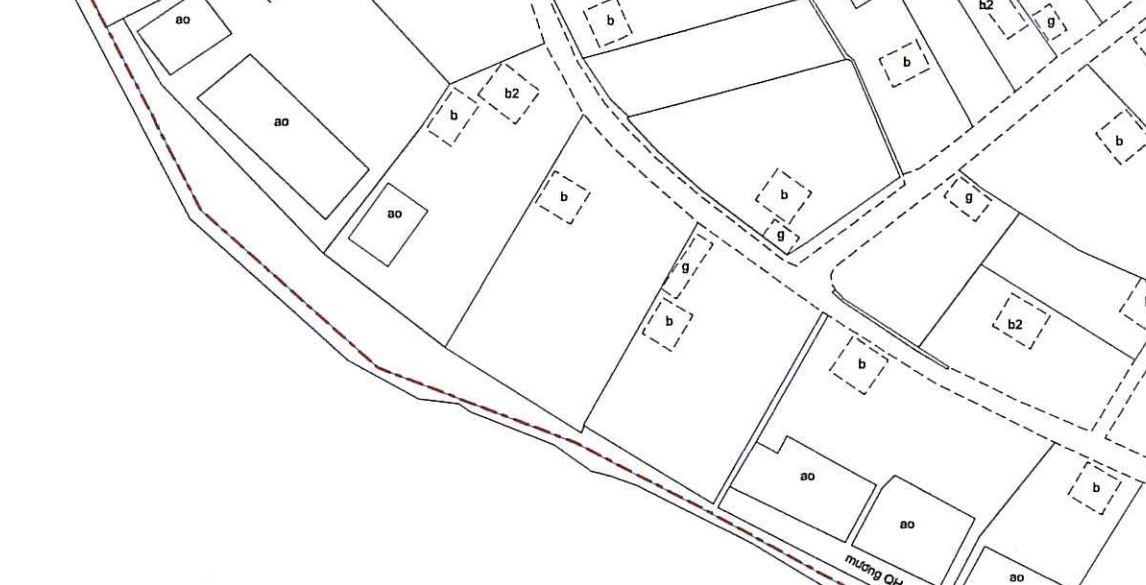
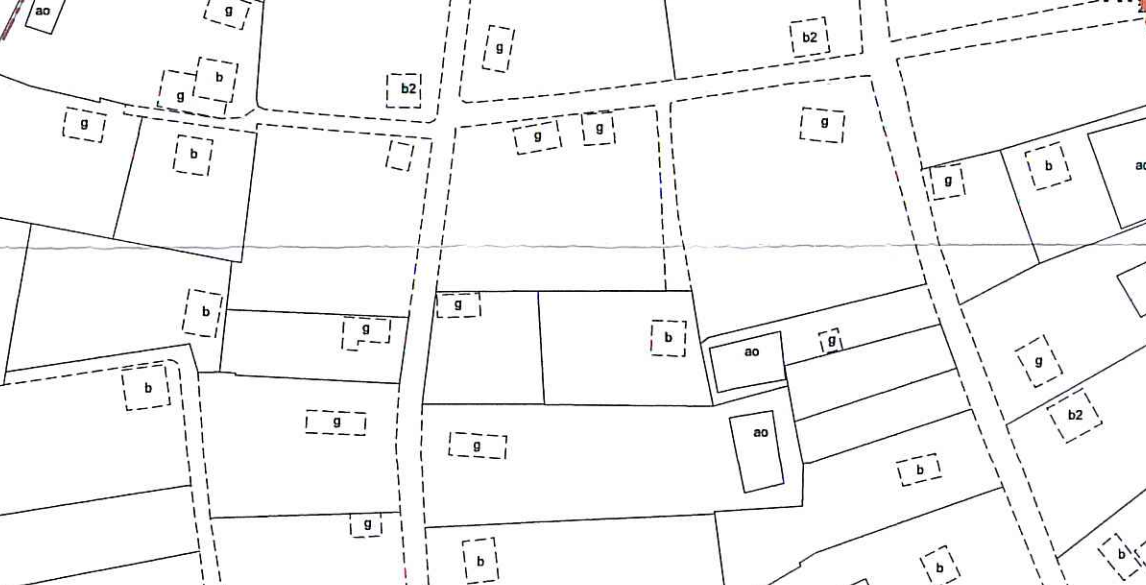
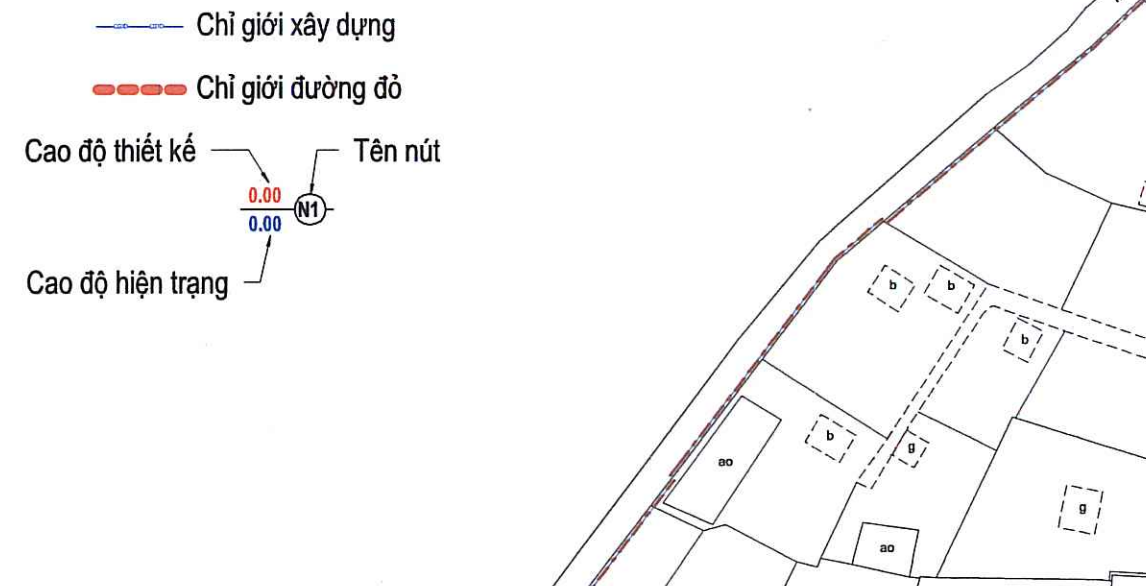
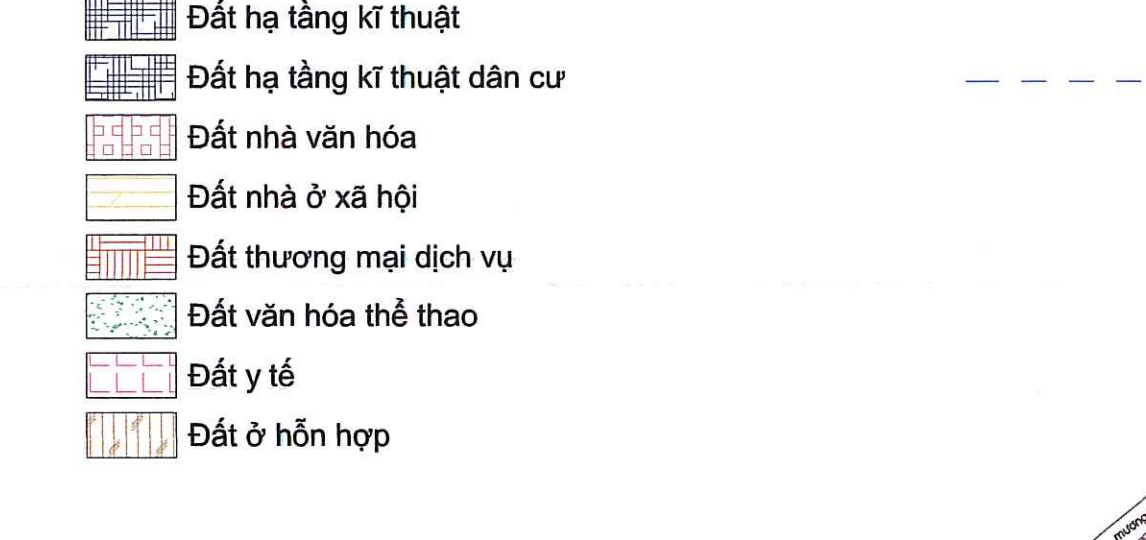
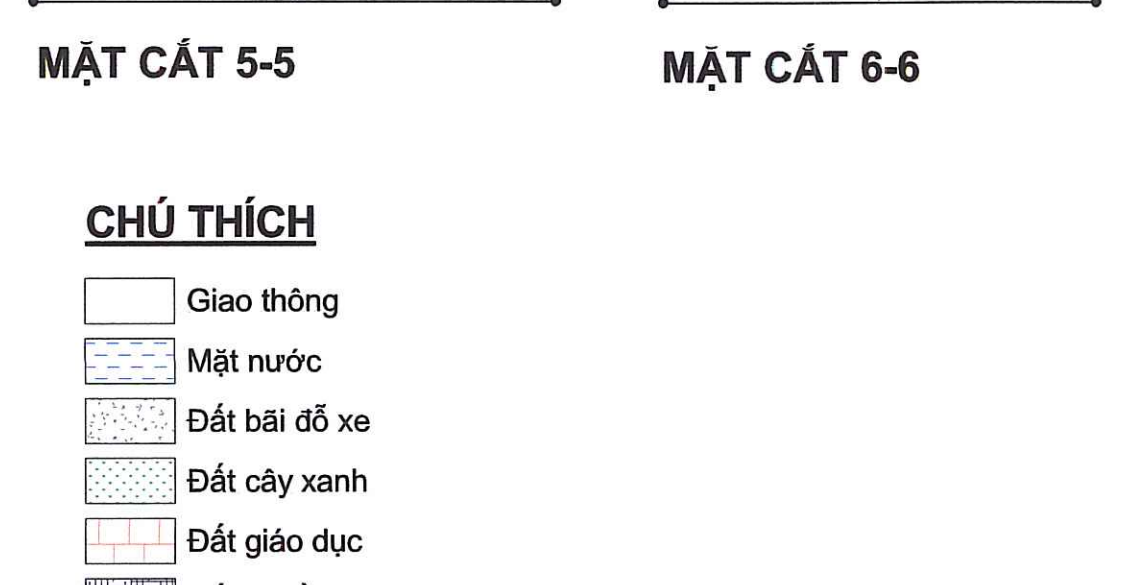
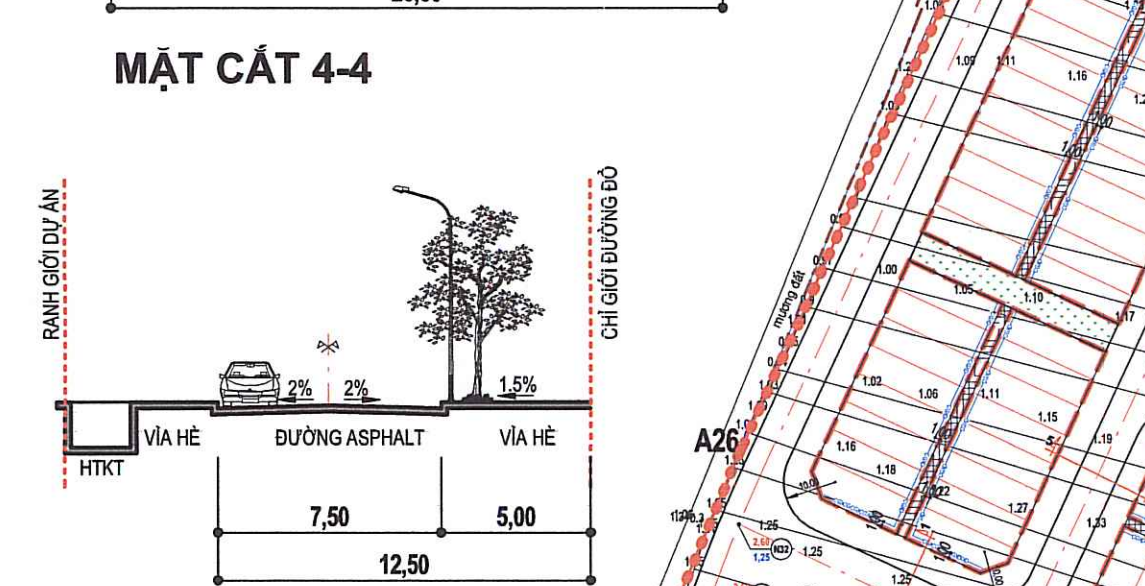
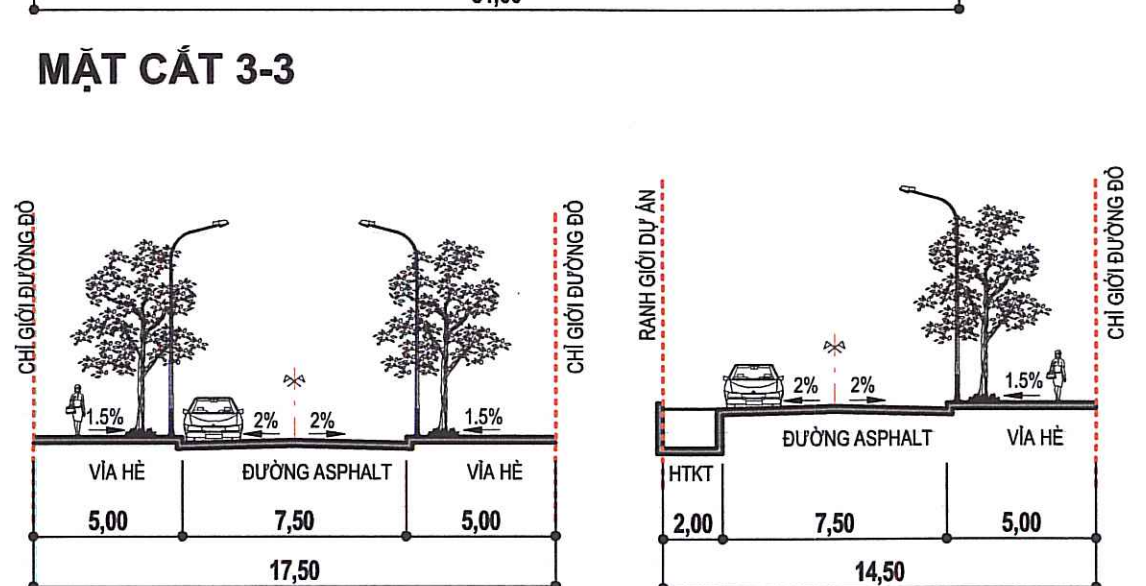
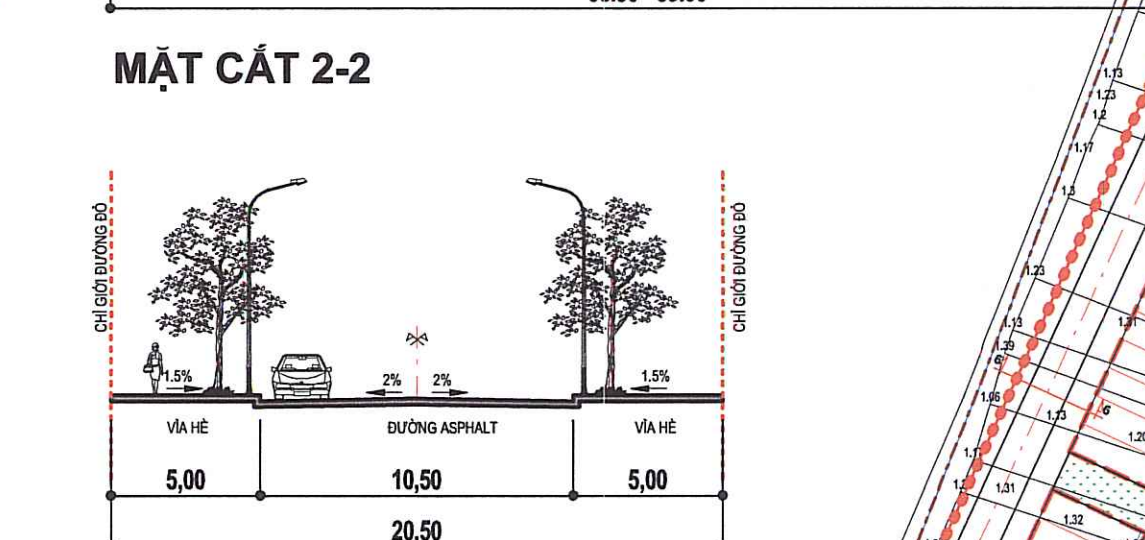
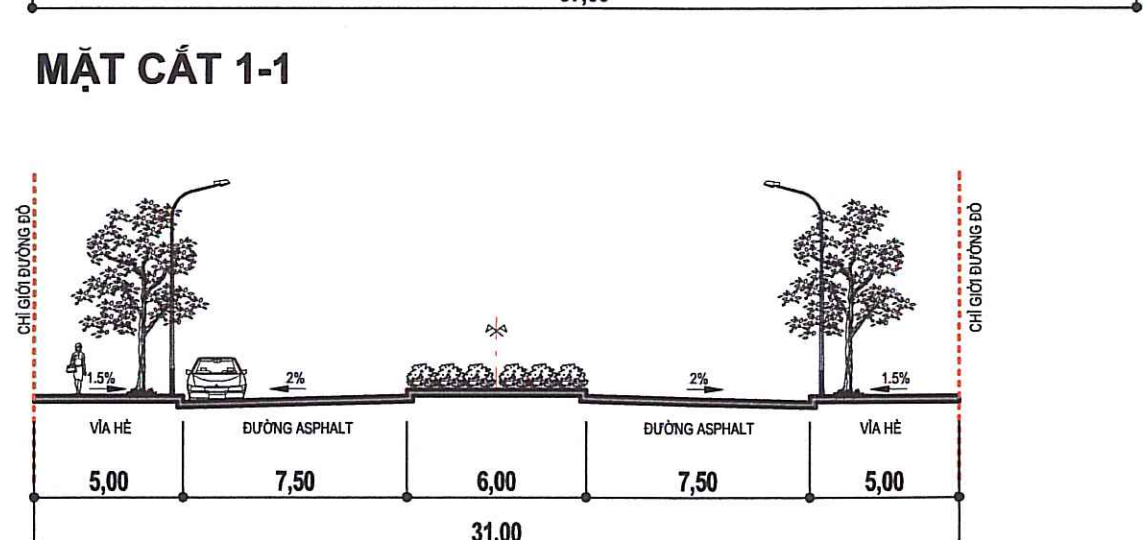
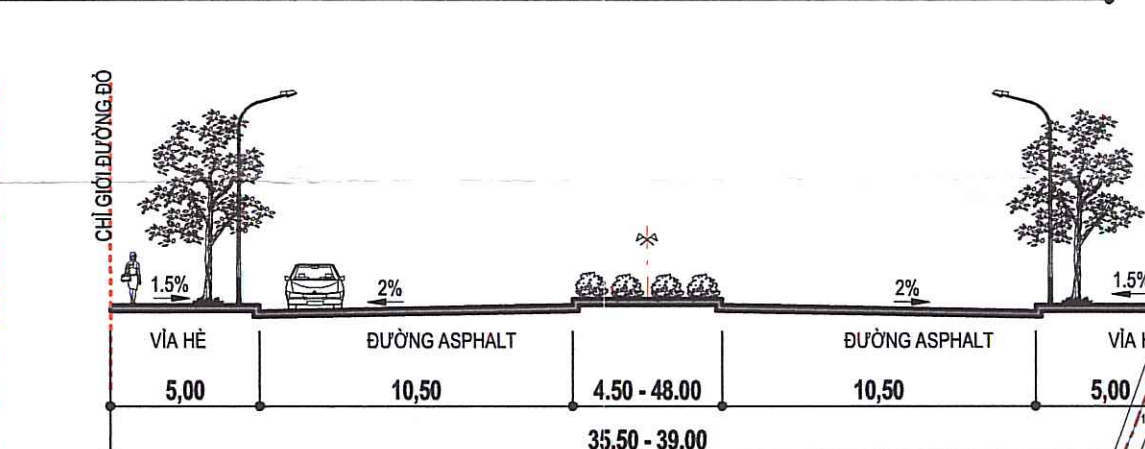
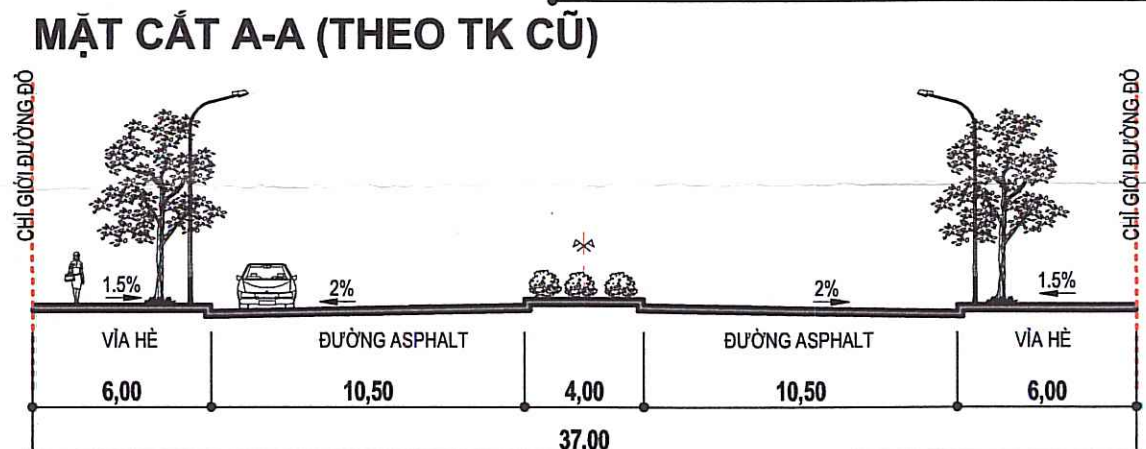
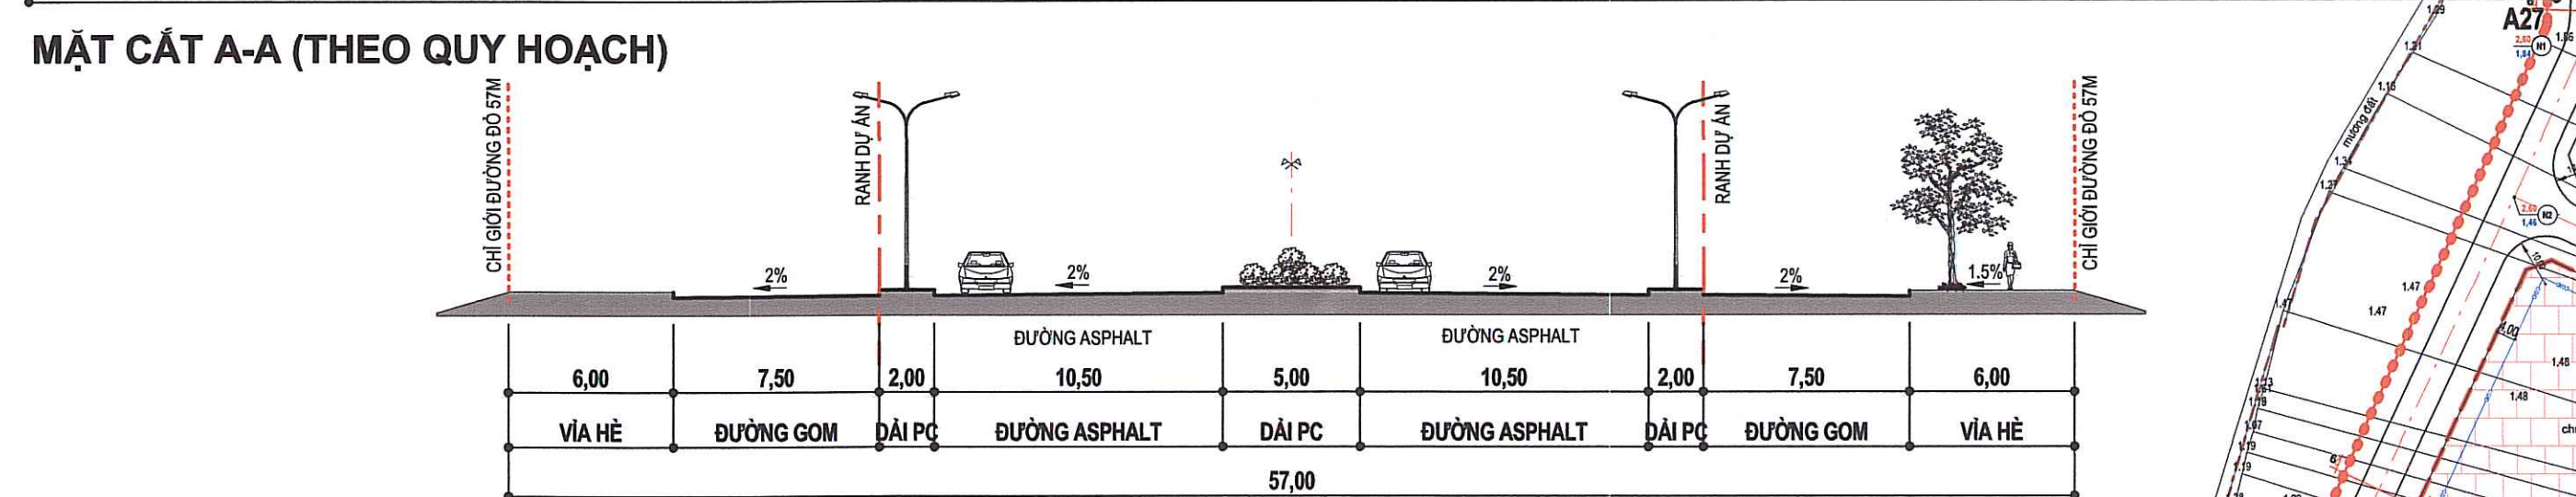
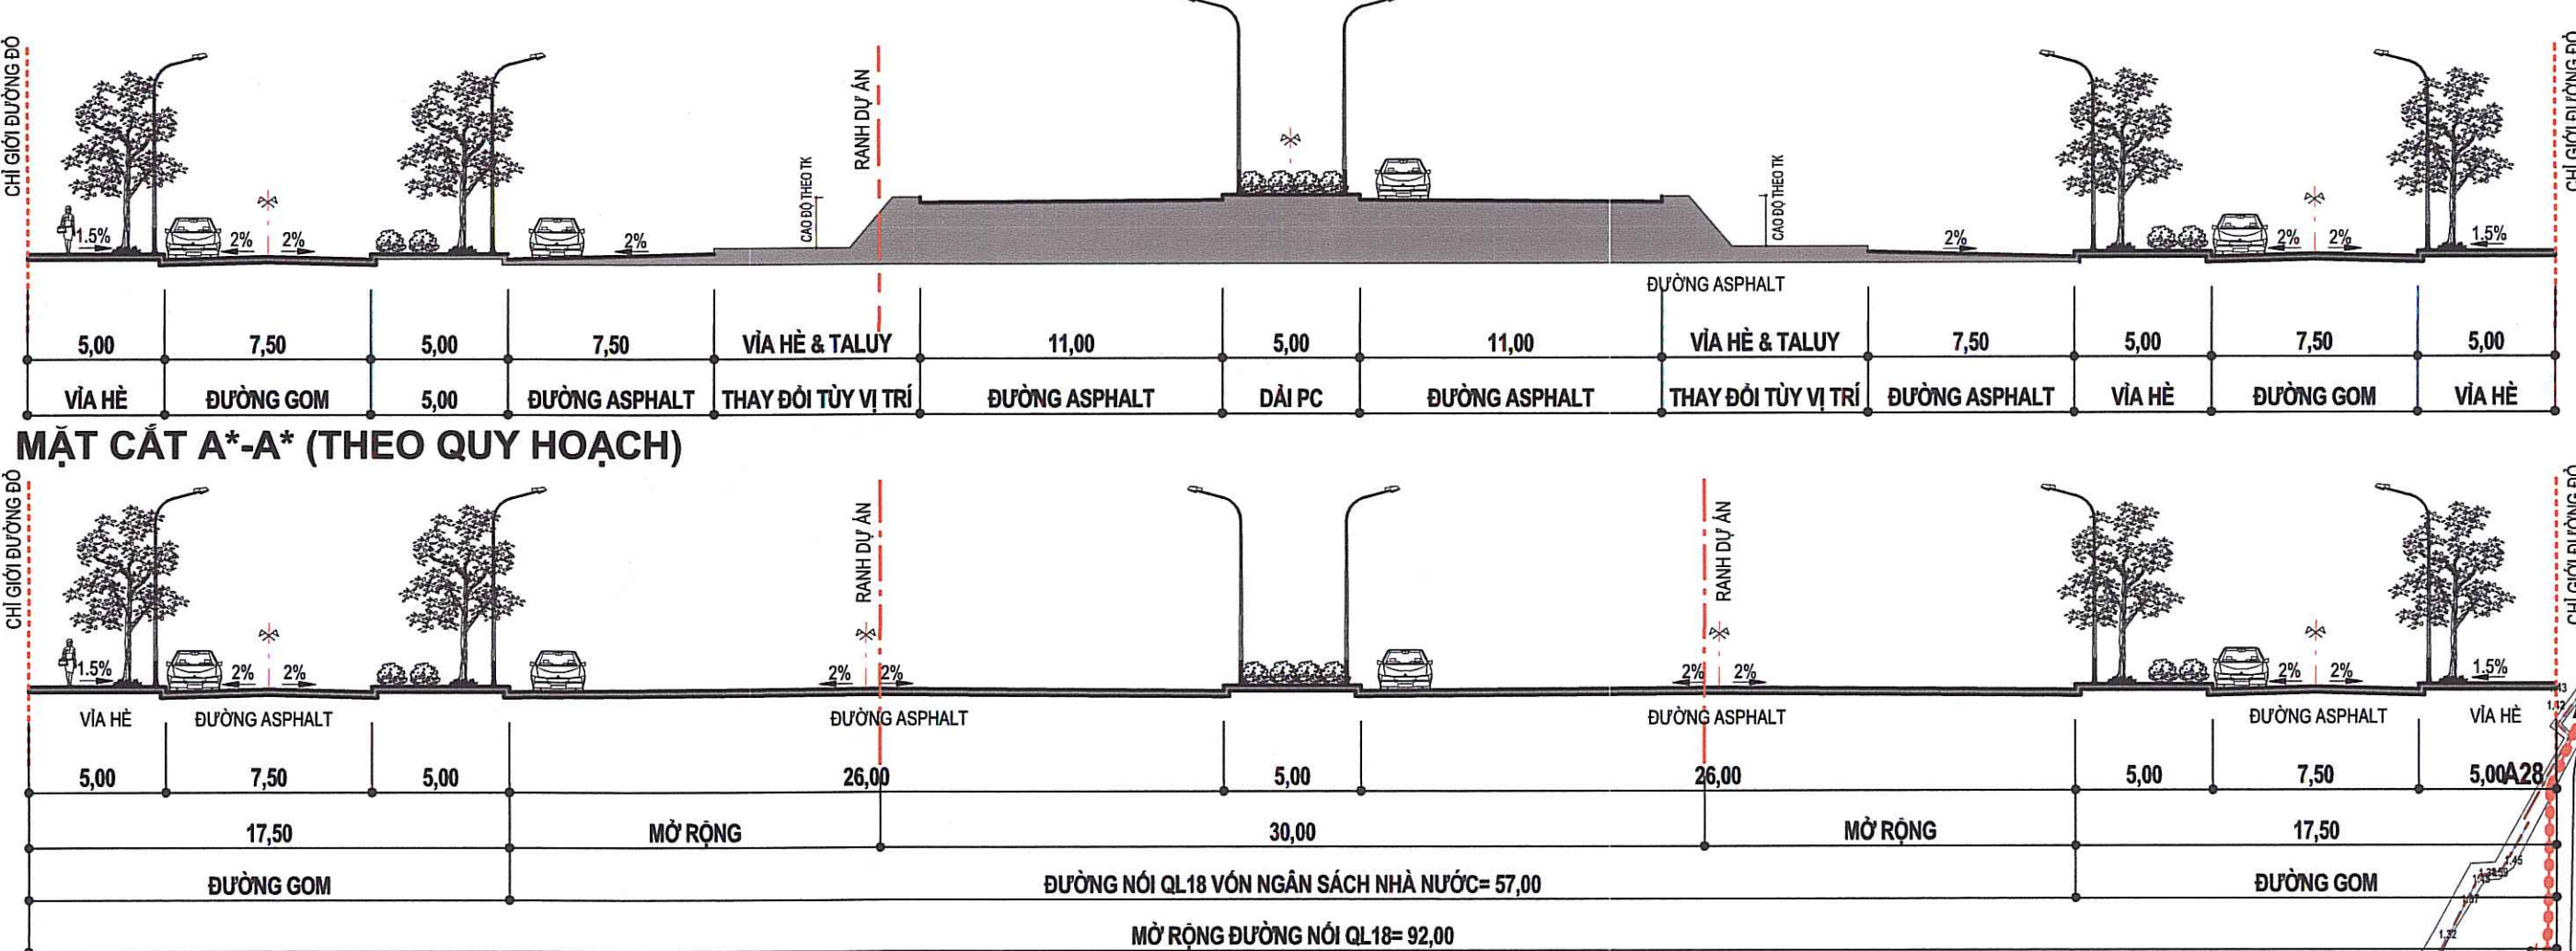


QUY HOẠCH CHI TIẾT XÂY DỰNG KHU DÂN CƯ MỚI BÃI MẶC XÃ THƯỢNG QUẬN - THỊ XÃ KINH MÔN - TỈNH HẢI DƯƠNG

BẢN ĐỒ QUY HOẠCH HỆ THỐNG GIAO THÔNG, CHỈ GIỚI ĐƯỜNG ĐỎ, CHỈ GIỚI XÂY DỰNG

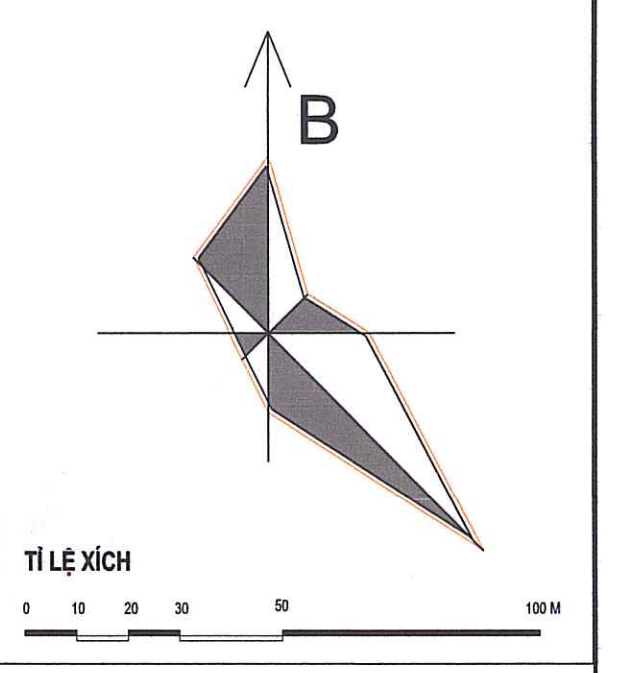

- CHÚ THÍCH**
- Giao thông
 - Mặt nước
 - Đất bãi đỗ xe
 - Đất cây xanh
 - Đất lát nhựa
 - Đất hạ tầng kỹ thuật
 - Đất hạ tầng kỹ thuật dân cư
 - Đất nhà ở xã hội
 - Đất thương mại dịch vụ
 - Đất văn hóa thể thao
 - Đất y tế
 - Đất ở hỗn hợp

Chỉ giới xây dựng
Chỉ giới đường đỏ

Cao độ thiết kế
Tên nút

Cao độ hiện trạng

THÔNG KÊ TỌA ĐỘ NÚT GIAO THÔNG

Tên nút	X	Y	CAO ĐỘ HOÀN THIÊN	CAO ĐỘ HIỆN TRẠNG
N1	2321655,596	601541,441	2,60	1,84
N2	2321826,740	601527,995	2,60	1,46
N3	2321575,719	601637,492	2,60	1,56
N4	2321550,588	601691,424	2,60	1,52
N5	2321624,824	601746,716	2,60	1,21
N6	2321620,001	601757,938	2,60	1,38
N7	2321496,241	601814,120	2,60	1,67
N8	2321490,982	601826,554	2,60	1,87
N9	2321469,949	601876,289	2,60	2,54
N10	2321348,011	601824,449	2,60	1,38
N11	2321368,947	601774,944	2,60	1,67
N12	2321374,205	601762,510	2,60	1,77
N13	2321397,965	601706,328	2,60	1,65
N14	2321409,436	601692,949	2,60	1,50
N15	2321435,200	601637,857	2,60	1,35
N16	2321460,331	601583,725	2,60	1,63
N17	2321511,352	601474,229	2,60	1,34
N18	2321457,420	601449,098	2,60	1,27
N19	2321432,289	601503,030	2,60	1,41
N20	2321406,398	601558,594	2,60	2,58
N21	2321343,164	601683,152	2,60	1,05
N22	2321319,404	601739,334	2,60	1,42
N23	2321314,146	601751,768	2,60	1,46
N24	2321293,112	601801,503	2,60	1,68
N25	2321220,812	601770,927	2,60	1,31
N26	2321241,846	601721,192	2,60	1,33
N27	2321247,104	601708,758	2,60	1,56
N28	2321270,864	601652,576	2,60	1,58
N29	2321253,008	601552,762	2,60	1,31
N30	2321278,139	601498,830	2,60	1,25
N31	2321304,030	601443,266	2,60	1,21
N32	2321272,962	601363,147	2,60	1,25
N33	2321247,831	601417,079	2,60	1,28
N34	2321196,810	601526,576	2,60	1,63
N35	2321171,046	601581,868	2,60	1,55
N36	2321159,954	601605,671	2,60	1,56
N37	2321216,063	601629,400	2,60	1,57
N38	2321169,416	601739,701	2,60	1,45
N39	2321113,237	601715,932	2,60	1,45
N40	2321200,630	601843,280	2,60	2,40
N41	2321173,738	601841,408	2,60	2,25
N42	2321063,421	601833,726	2,60	1,50
N43	2321077,402	601800,666	2,60	1,41
N44	2321048,128	601832,661	2,60	1,95
N45	2321064,047	601795,018	2,60	1,55
N46	2321099,882	601710,284	2,60	1,50
N47	2321146,074	601601,061	2,60	1,66
N48	2321158,347	601574,789	2,60	1,55
N49	2321182,088	601523,840	2,60	1,64
N50	2321259,428	601357,862	2,60	1,10
N51	2321200,398	601336,593	2,60	1,07
N52	2321175,711	601390,732	2,60	1,36
N53	2321157,093	601430,688	2,60	1,25
N54	2321131,410	601485,806	2,60	1,50
N55	2321086,088	601586,294	2,60	1,58
N56	2321064,393	601637,595	2,60	1,52
N57	2321043,744	601686,543	2,60	1,70
N58	2320915,275	601641,712	2,60	1,33
N59	2320930,913	601604,736	2,60	1,48
N60	2320944,060	601551,330	2,60	1,37
N61	2320990,463	601448,792	2,60	1,63
N62	2321023,477	601404,803	2,60	1,69
N63	2321059,192	601357,214	2,60	1,69
N64	2321064,412	601350,259	2,60	1,71
N65	2320912,758	601249,604	2,60	1,78
N66	2320878,141	601295,729	2,60	1,66
N67	2320845,127	601339,718	2,60	1,38
N68	2320746,086	601502,290	2,60	1,56
N69	2320793,868	601555,992	2,60	1,25
N70	2320731,417	601561,877	2,60	1,28
N71	2320667,847	601672,246	2,60	1,69
N72	2320631,091	601610,037	2,60	1,60
N73	2320666,626	601562,229	2,60	1,80
N74	2320683,437	601539,242	2,60	1,62
N75	2320696,992	601520,426	2,60	1,71
N76	2320719,852	601488,828	2,60	1,64
N77	2320783,442	601313,009	2,60	1,19
N78	2320786,084	601274,098	2,60	1,14
N79	2320789,278	601227,054	2,60	1,58
N80	2320609,950	601552,807	2,60	1,57
N81	2321101,357	601744,023	2,60	0,00
N82	2321088,002	601738,375	2,60	0,00
N83	2321089,282	601772,575	2,60	0,00
N84	2321075,927	601766,927	2,60	0,00

CƠ QUAN PHÊ DUYỆT
ỦY BAN NHÂN DÂN THỊ XÃ KINH MÔN

KÈM THEO QUYẾT ĐỊNH SỐ: / NGÀY 23 THÁNG 11 NĂM 2023

CƠ QUAN THẨM ĐỊNH + TRÌNH DUYỆT
PHÒNG QUẢN LÝ ĐÔ THỊ THỊ XÃ KINH MÔN

KÈM THEO TỜ TRÌNH SỐ: / NGÀY 23 THÁNG 11 NĂM 2023

ỦY BAN NHÂN DÂN XÃ THƯỢNG QUẬN

CƠ QUAN TỔ CHỨC LẬP QUY HOẠCH
ỦY BAN NHÂN DÂN THỊ XÃ KINH MÔN

CÔNG TRÌNH - ĐỊA ĐIỂM:
QUY HOẠCH CHI TIẾT XÂY DỰNG KHU DÂN CƯ MỚI BÃI MẶC
XÃ THƯỢNG QUẬN - THỊ XÃ KINH MÔN - TỈNH HẢI DƯƠNG
TỈ LỆ 1/500

TÊN BẢN VẼ
BẢN ĐỒ QUY HOẠCH HỆ THỐNG GIAO THÔNG, CHỈ GIỚI ĐƯỜNG ĐỎ,
CHỈ GIỚI XÂY DỰNG

BẢN VẼ: QH-06	TỈ LỆ:
CHỦ NHIỆM	NGUYỄN THANH TÙNG
CHỦ TRÌ TK	
THIẾT KẾ KH	NGUYỄN CÔNG KHÁNH
THIẾT KẾ HTKT	NGUYỄN ANH ĐÔNG
QUẢN LÝ KT	PHẠM KHÁNH TRẦN
TỔNG GIÁM ĐỐC	

CÔNG TY CỔ PHẦN PLE VIỆT NAM
Ple Vietnam
Số 46 Phố Trần Hưng Đạo, Hải Dương
Số 46 Phố Trần Hưng Đạo, Hải Dương
Số 46 Phố Trần Hưng Đạo, Hải Dương
Số 46 Phố Trần Hưng Đạo, Hải Dương