




**THỊ XÃ KINH MÔN - TỈNH HẢI DƯƠNG**  
**QUY HOẠCH PHÂN KHU 5 - PHÂN KHU ĐÔ THỊ SINH THÁI, TỶ LỆ 1/2000**  
**SƠ ĐỒ TỔ CHỨC KHÔNG GIAN KIẾN TRÚC CẢNH QUAN**

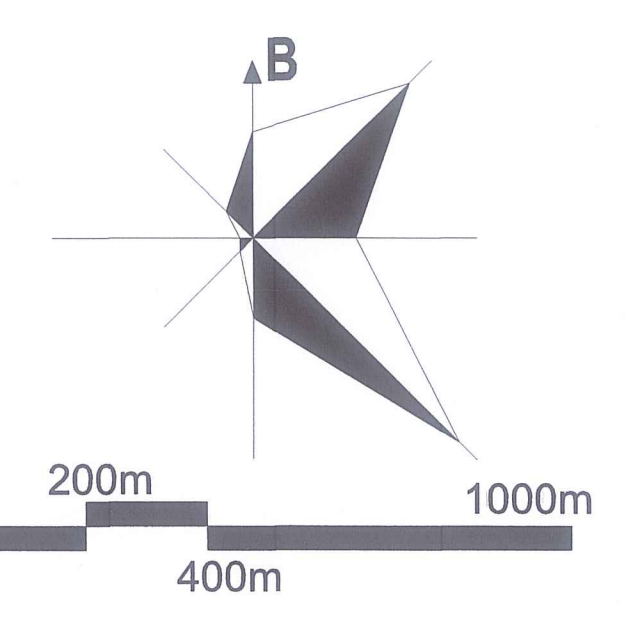

- GHI CHÚ**
1. UBND XÃ HOÀNH SƠN
  2. CÔNG AN XÃ HOÀNH SƠN
  3. CÔNG AN PHƯỜNG DUY TẤN
  4. UBND PHƯỜNG DUY TẤN
  5. UBND PHƯỜNG TÂN DÂN
  6. CÔNG AN PHƯỜNG TÂN DÂN
  7. UBND PHƯỜNG MINH TẤN
  8. CÔNG AN PHƯỜNG MINH TẤN
  9. UBND PHƯỜNG PHÚ THỦ
  10. CÔNG AN PHƯỜNG PHÚ THỦ
  11. ĐƠN VỊ ĐA KHOA KHU VỰC NHỊ CHIÊU
  12. TRƯỜNG THPT TỰ THỰC TRẦN QUANG KHÁI
  13. TRƯỜNG THPT NHỊ CHIÊU MỚI
  14. KHU DU LỊCH NÚI CHỨA NHÂM DƯƠNG
  15. CHÙA HÒA NGHIÊM
  16. KHU DU LỊCH HANG NÚI CHỨA MỎ
  17. KHU DU LỊCH HANG ĐỐC TÍT - ĐỒNG HÂM LONG
  18. CHÙA HÂM LONG TỰ
  19. KHU DU LỊCH TÂM LINH CHỨA THIÊN HOA

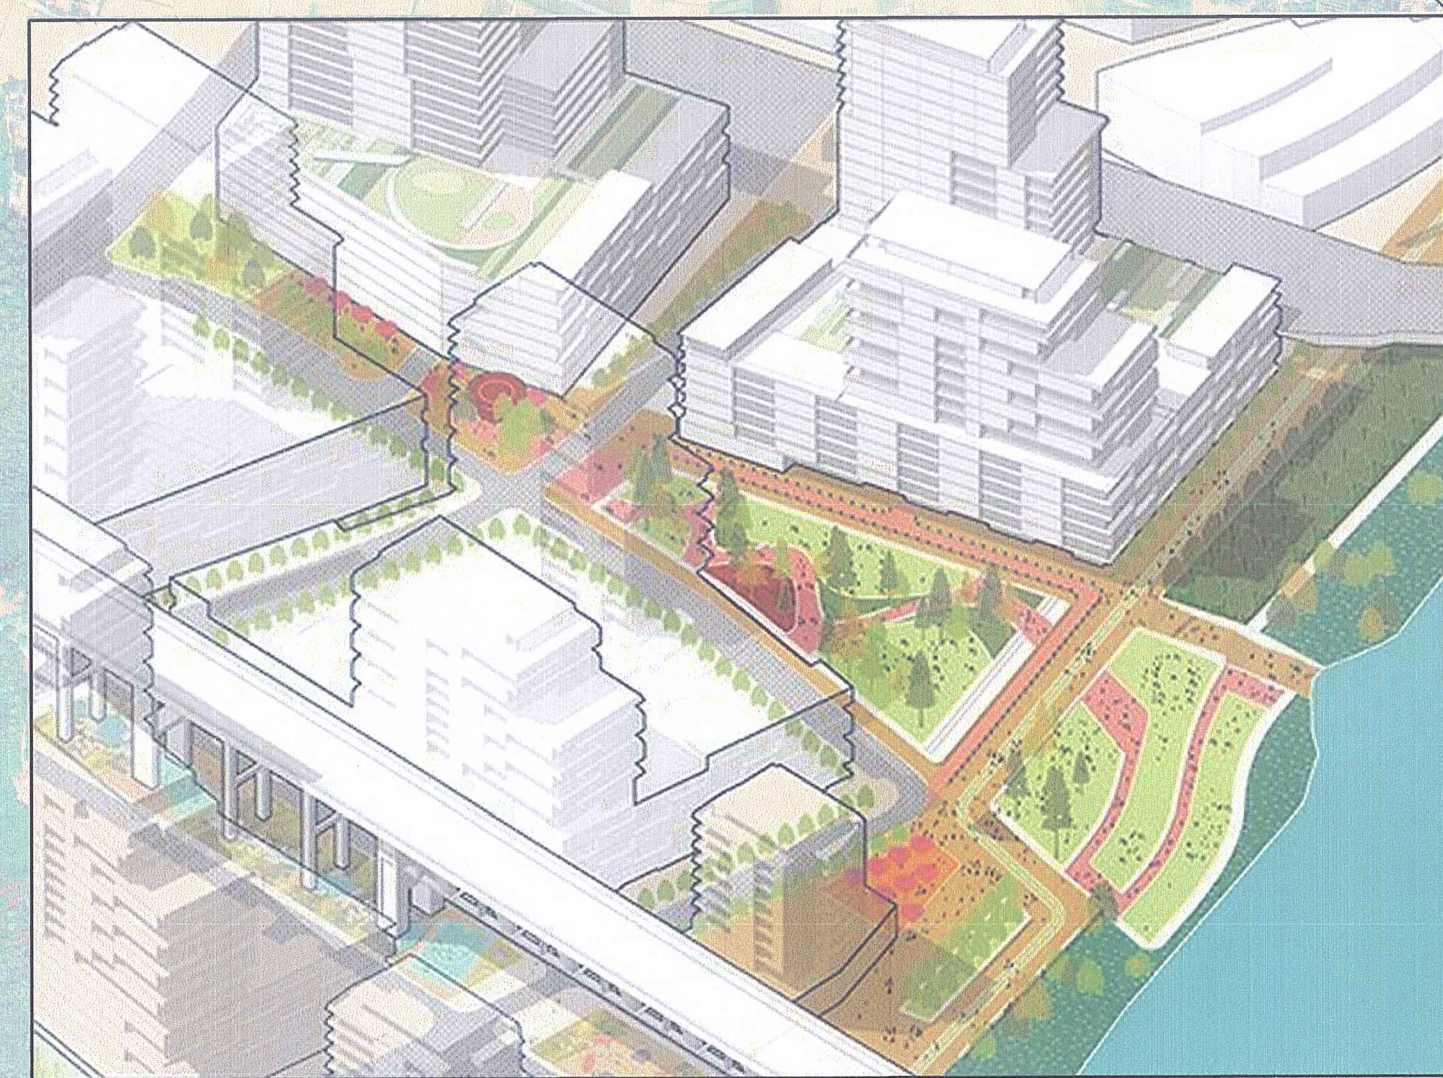


**KHU HỖN HỢP MỚI DỌC BỜ SÔNG: DỌC THEO TUYẾN ĐƯỜNG ĐH02 - ĐH04 KẾT HỢP HỆ THỐNG CÂY XANH QUẢNG TRƯỜNG VEN SÔNG TẠO NÊN HỆ SINH THÁI HẤP DẪN**

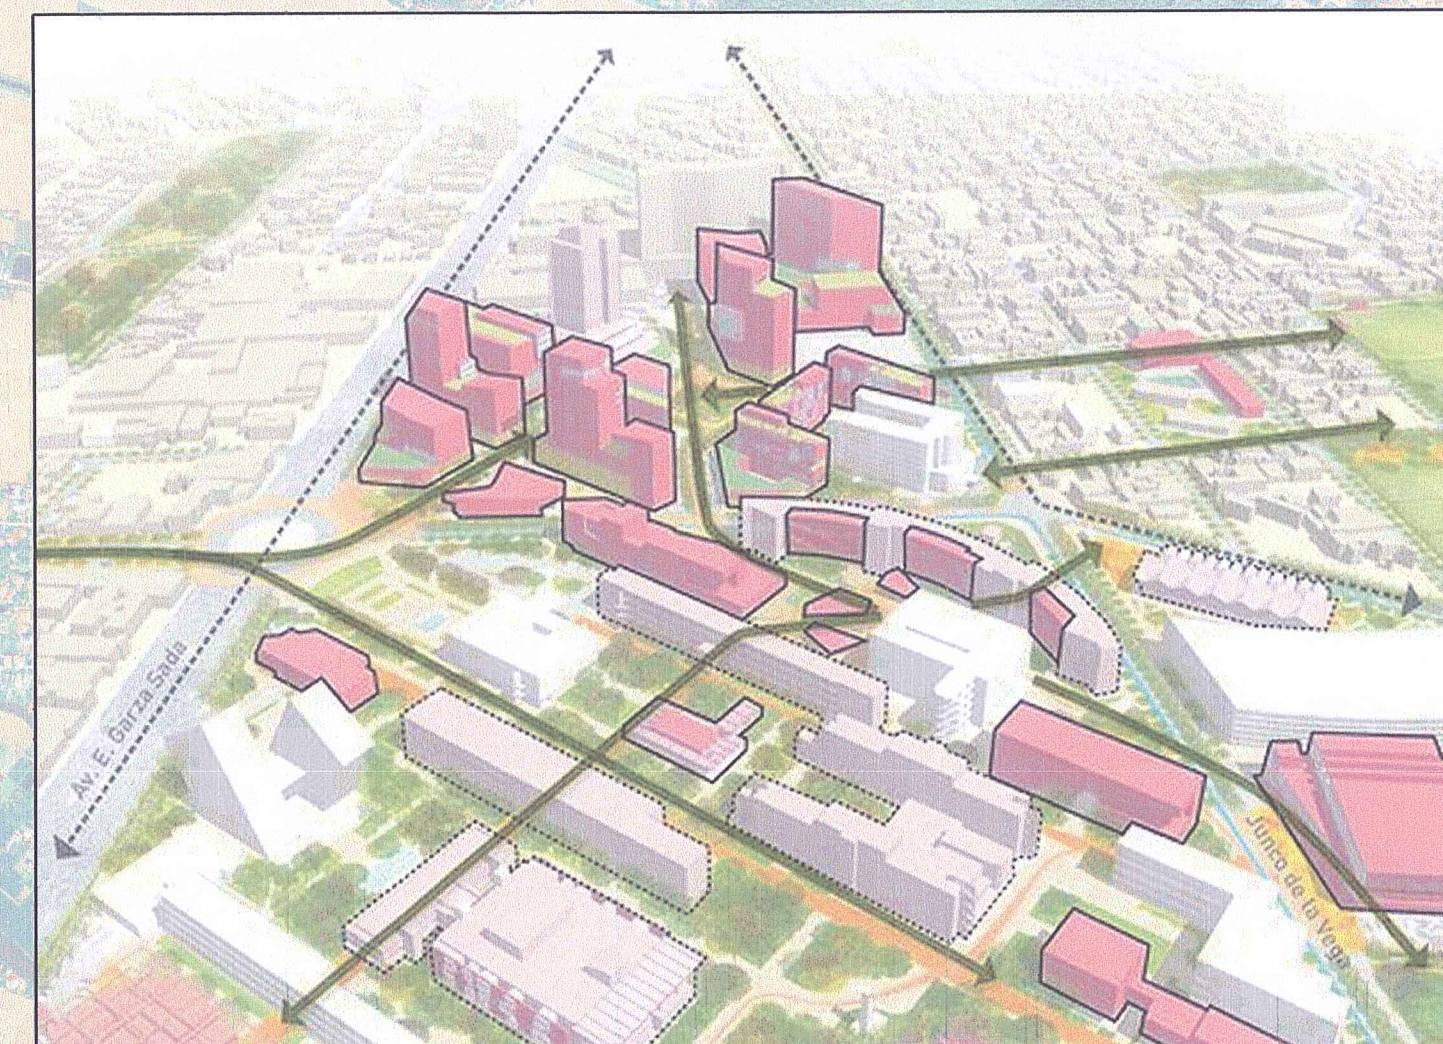

**PHÁT TRIỂN SỬ DỤNG HỖN HỢP MỚI XEN KÉ KHU HIỆN HỮU**




**DU LỊCH TÂM LINH: NẪM TRÊN TRỤC PHÁT TRIỂN DU LỊCH, KHÔNG GIAN KIẾN TRÚC CẢNH QUAN VỚI ĐỊA HÌNH ĐẶC THÙ, GẮN VỚI KHU ĐỒI NÚI**

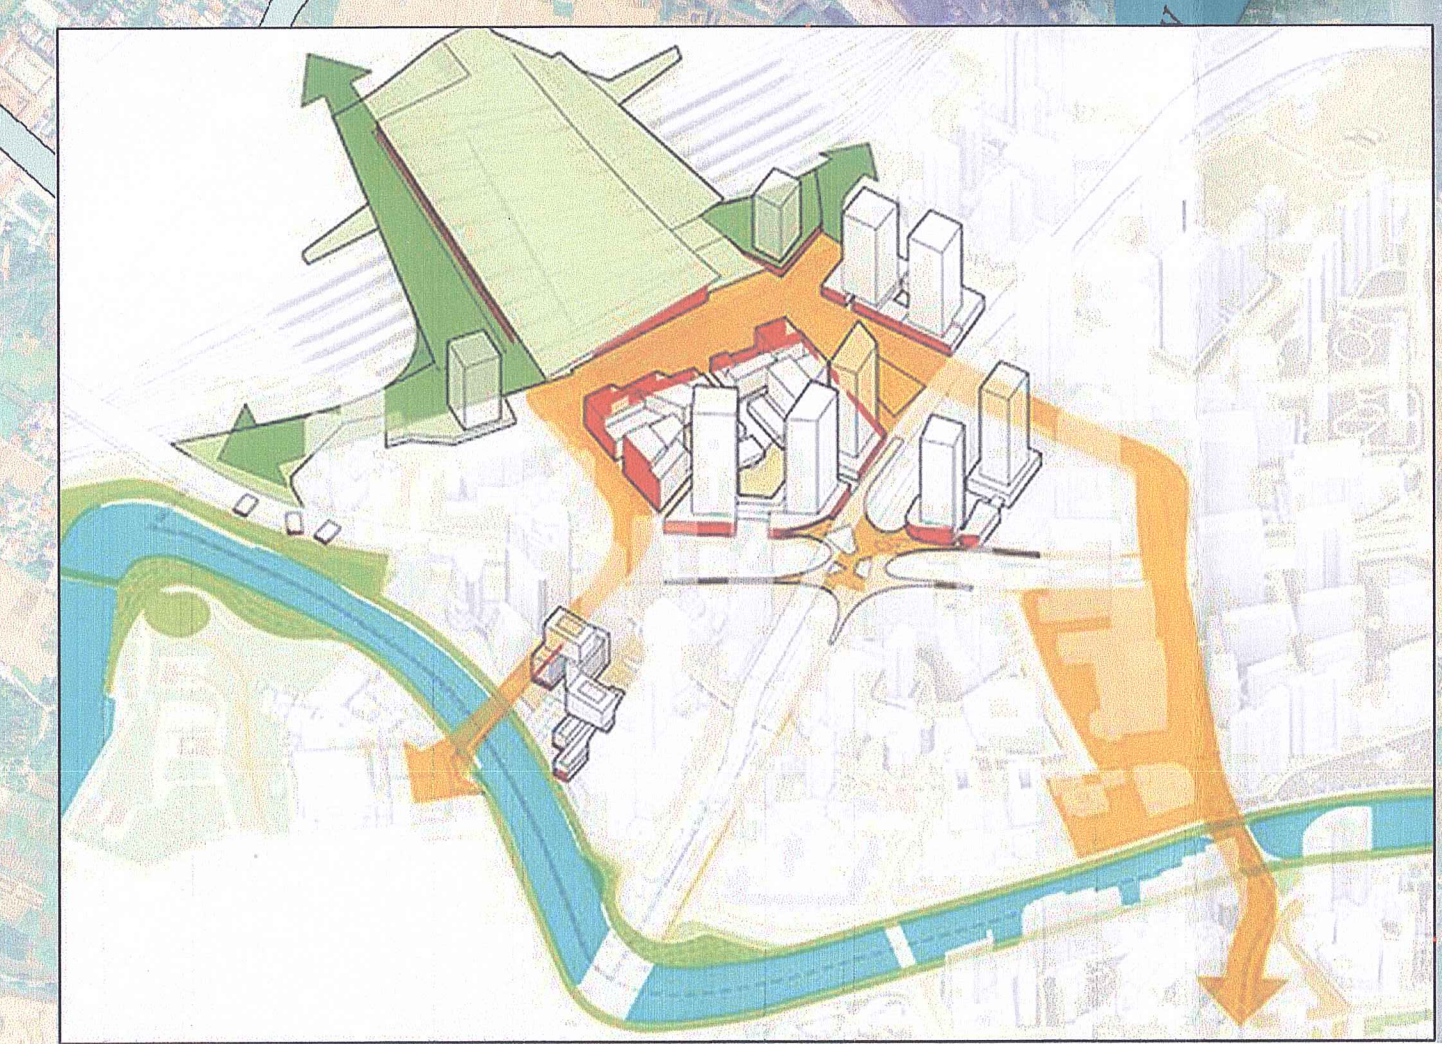

**PHÁT TRIỂN CÁC TRUNG TÂM ĐÔ THỊ MỚI: KHU VỰC CỬA NGÕ**



**KHU VỰC NÔNG NGHIỆP KẾT HỢP DU LỊCH SINH THÁI**

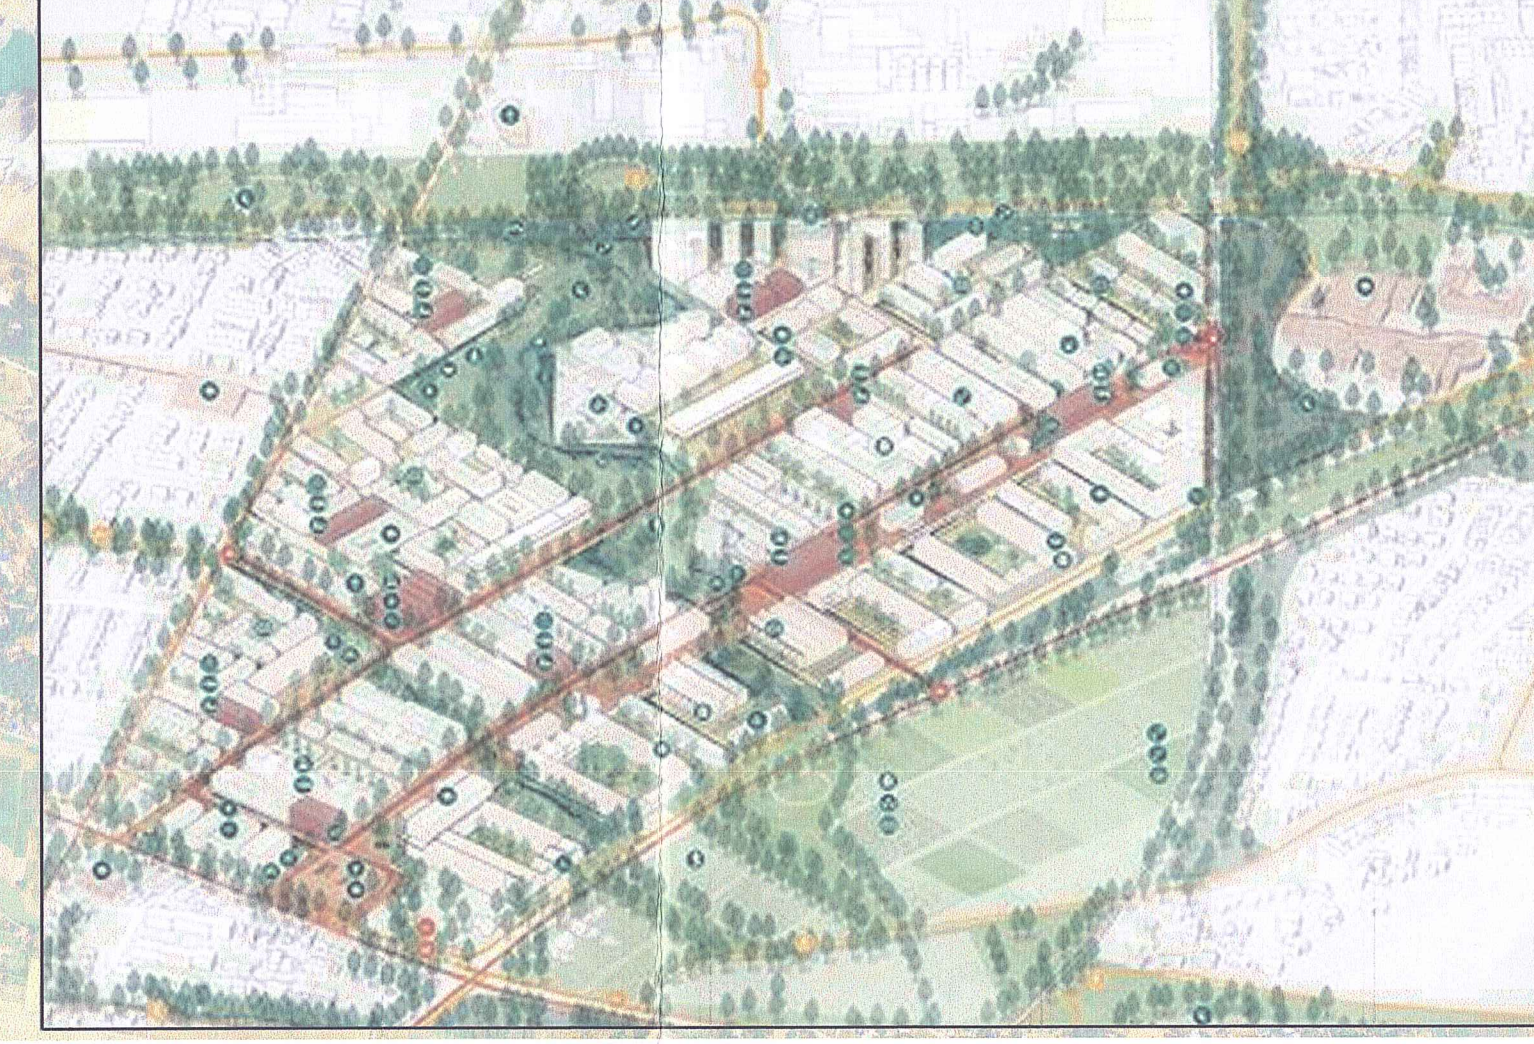

**KHU VỰC DẪN CƯ PHÁT TRIỂN MỚI ĐAN XEN DẪN CƯ HIỆN HỮU**

**THÀNH PHỐ HẢI PHÒNG**  
 CƠ QUAN PHÉ DUYỆT  
 ỦY BAN NHÂN DÂN THỊ XÃ KINH MÔN

KÈM THEO QUYẾT ĐỊNH SỐ 585/QĐ-UBND NGÀY 29 THÁNG 12 NĂM 2023 PHÓ CHỦ TỊCH  
 CHỦ TỊCH  
**LÊ VĂN ĐIỂN**  
 CƠ QUAN THẨM ĐỊNH + TRÌNH DUYỆT  
 PHÒNG QUẢN LÝ ĐÔ THỊ - THỊ XÃ KINH MÔN  
 QUẢN LÝ ĐÔ THỊ  
 CHỦ TỊCH  
**TRẦN VĂN ĐÀO**  
 KÈM THEO VĂN BẢN SỐ 206 NGÀY 15 THÁNG 12 NĂM 2023  
 CHỦ TỊCH  
**ĐỨC SAN**  
 CƠ QUAN TỔ CHỨC LẬP QUY HOẠCH  
 ỦY BAN NHÂN DÂN THỊ XÃ KINH MÔN

KÈM THEO TRÌNH SƠ ĐỒ NGÀY 15 THÁNG 12 NĂM 2023  
 CHỦ TỊCH  
**ĐỨC SAN**  
 CÔNG TRÌNH - ĐỊA ĐIỂM:  
**QUY HOẠCH PHÂN KHU  
 PHÂN KHU 5 - PHÂN KHU SINH THÁI, TỶ LỆ 1/2000**  
 ĐỊA ĐIỂM: PHƯỜNG DUY TẤN, TỈNH HẢI DƯƠNG

TÊN BẢN VẼ:  
**SƠ ĐỒ TỔ CHỨC KHÔNG GIAN KIẾN TRÚC CẢNH QUAN**

BẢN VẼ QH: 04	GHÉP: 01 A0	TỶ LỆ: 1/2000	NGÀY:
THIẾT KẾ	KTS. PHẠM MAI ANH		
CHỦ TRÌ	KTS. NGUYỄN MINH DŨNG		
CHỦ NHIỆM	KTS. NGUYỄN THỨC ĐOÀN		
QL. KỸ THUẬT	KS. NGUYỄN THÀNH NAM		

TỰ VẤN THIẾT KẾ:  
**LIÊN DANH CÔNG TY CỔ PHẦN CÔNG NGHỆ XÂY DỰNG  
 ACUD VIỆT NAM VÀ CÔNG TY CỔ PHẦN TẬP ĐOÀN ĐẤT VIỆT**  
 GIÁM ĐỐC CÔNG TY  
 CHỦ TỊCH  
**ACUD**  
 BẠCH ĐỨC TÙNG  
 CÔNG TY CỔ PHẦN  
 TẬP ĐOÀN ĐẤT VIỆT  
 TỔNG GIÁM ĐỐC  
 CHỦ TỊCH  
**ACUD**  
 CÔNG TY CỔ PHẦN  
 TẬP ĐOÀN ĐẤT VIỆT