
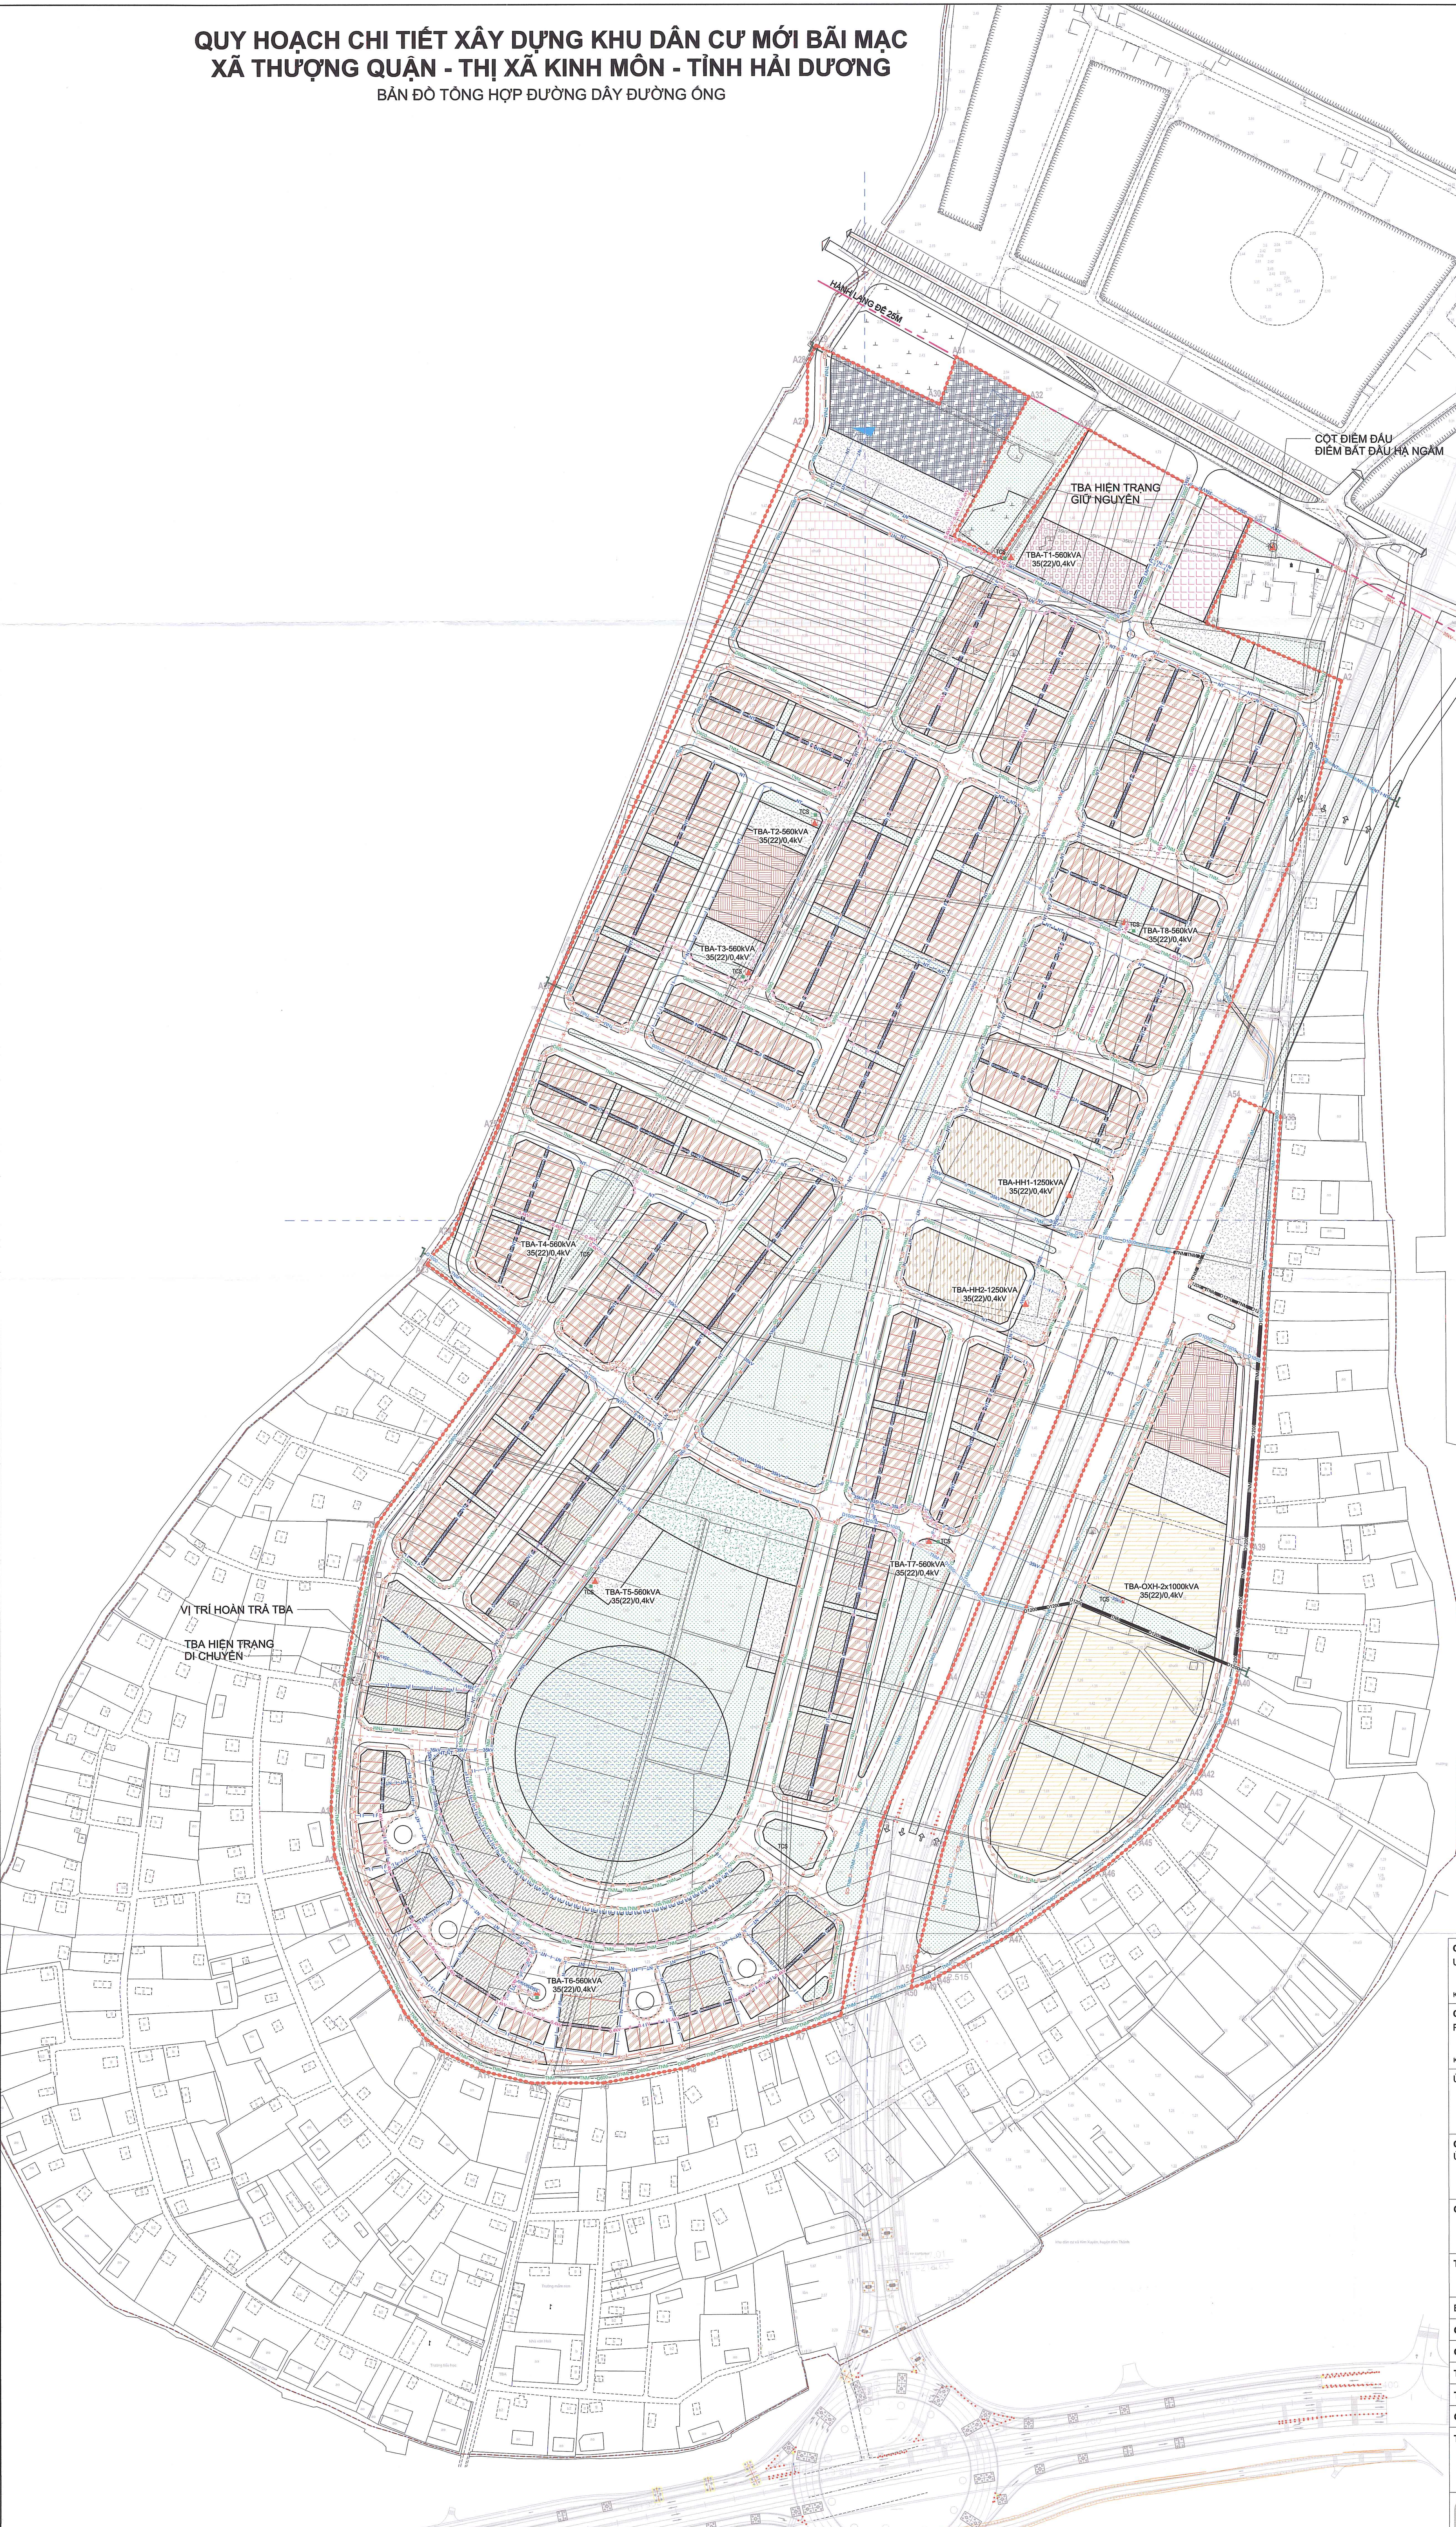


**QUY HOẠCH CHI TIẾT XÂY DỰNG KHU DÂN CƯ MỚI BÃI MẠC  
XÃ THƯỢNG QUẬN - THỊ XÃ KINH MÔN - TỈNH HẢI DƯƠNG**  
BẢN ĐỒ TỔNG HỢP ĐƯỜNG DÂY ĐƯỜNG ỐNG

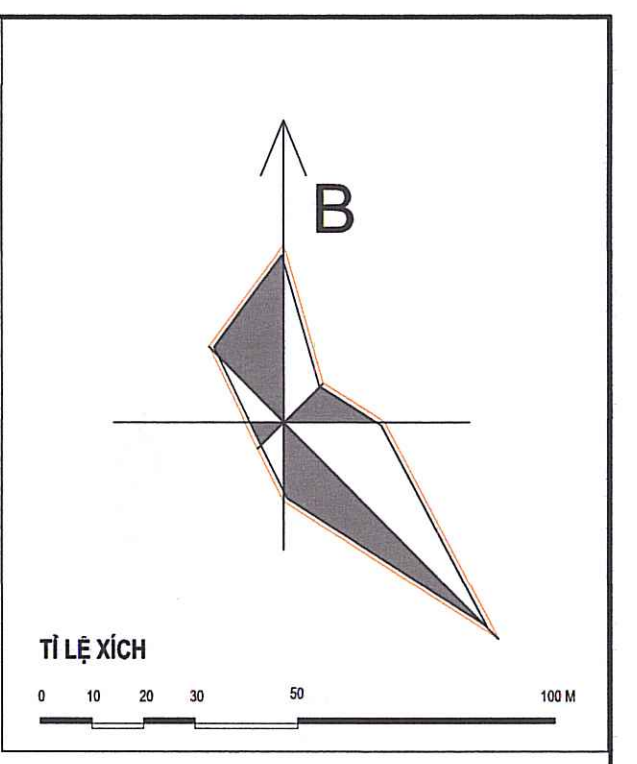

- CHÚ THÍCH**
- Giao thông
  - Mặt nước
  - Đất bãi đỗ xe
  - Đất cây xanh
  - Đất giáo dục
  - Đất hạ tầng kĩ thuật
  - Đất hạ tầng kĩ thuật dân cư
  - Đất nhà văn hóa
  - Đất nhà ở xã hội
  - Đất thương mại dịch vụ
  - Đất văn hóa thể thao
  - Đất y tế
  - Đất ở biệt thự
  - Đất ở hỗn hợp
  - Đất ở liền kề
- KÍ HIỆU**
- ĐƯỜNG DÂY 20KV HIỆN CÓ
  - ĐƯỜNG DÂY 20KV MỚI
  - ĐƯỜNG DÂY 20KV QUY HOẠCH MỚI
  - CÁP NGẦM CHIỀU SẴNG 0.6/1KV
  - TUYÊN CÁP NGẦM 0.4KV
  - CÔNG TRON THOÁT NƯỚC D600
  - CÔNG TRON THOÁT NƯỚC D1000
  - CÔNG TRON THOÁT NƯỚC D1000
  - CÔNG TRON THOÁT NƯỚC THÁI D300-D400
  - ĐƯỜNG ỐNG THOÁT NƯỚC THÁI D300-D400
  - ĐƯỜNG ỐNG THOÁT NƯỚC THÁI D600-D800

VI TRÍ HOÀN TRẢ TBA  
TBA HIỆN TRẠNG  
DI CHUYỂN

**CƠ QUAN PHÉ DUYỆT**  
ỦY BAN NHÂN DÂN THỊ XÃ KINH MÔN

KÈM THEO QUYẾT ĐỊNH SỐ 123/NG-UBND NGÀY 23 THÁNG 11 NĂM 2023

**CƠ QUAN THẨM ĐỊNH + TRÌNH DUYỆT**  
PHÒNG QUẢN LÝ ĐÔ THỊ THỊ XÃ KINH MÔN

KÈM THEO TỜ TRÌNH SỐ 123/NG-UBND NGÀY 23 THÁNG 11 NĂM 2023

**ỦY BAN NHÂN DÂN XÃ THƯỢNG QUẬN**

**CƠ QUAN TỔ CHỨC LẬP QUY HOẠCH**  
ỦY BAN NHÂN DÂN THỊ XÃ KINH MÔN

**CÔNG TRÌNH - ĐỊA ĐIỂM:**  
QUY HOẠCH CHI TIẾT XÂY DỰNG KHU DÂN CƯ MỚI BÃI MẠC  
XÃ THƯỢNG QUẬN-THỊ XÃ KINH MÔN-TỈNH HẢI DƯƠNG  
TỈ LỆ 1/500

**TÊN BẢN VẼ**  
BẢN ĐỒ TỔNG HỢP ĐƯỜNG DÂY ĐƯỜNG ỐNG

BẢN VẼ: QH-13	TỈ LỆ:
<b>CHỦ NHIỆM</b>	NGUYỄN THANH TÙNG
<b>CHỦ TRÌ TK</b>	
<b>THIẾT KẾ KH</b>	NGUYỄN CÔNG KHÁNH
<b>THIẾT KẾ HTKT</b>	NGUYỄN ANH DŨNG
<b>QUẢN LÝ KT</b>	PHẠM KHÁNH TRẦN
<b>TỔNG GIÁM ĐỐC</b>	NGUYỄN THANH TÙNG

**CÔNG TY CỔ PHẦN PLE VIỆT NAM**  
Ple Vietnam  
Số 16 Trại Thủy, Đông Du, Hải Phòng  
T/P: +84 (0) 91 734 717  
www.ple-architecture.vn