
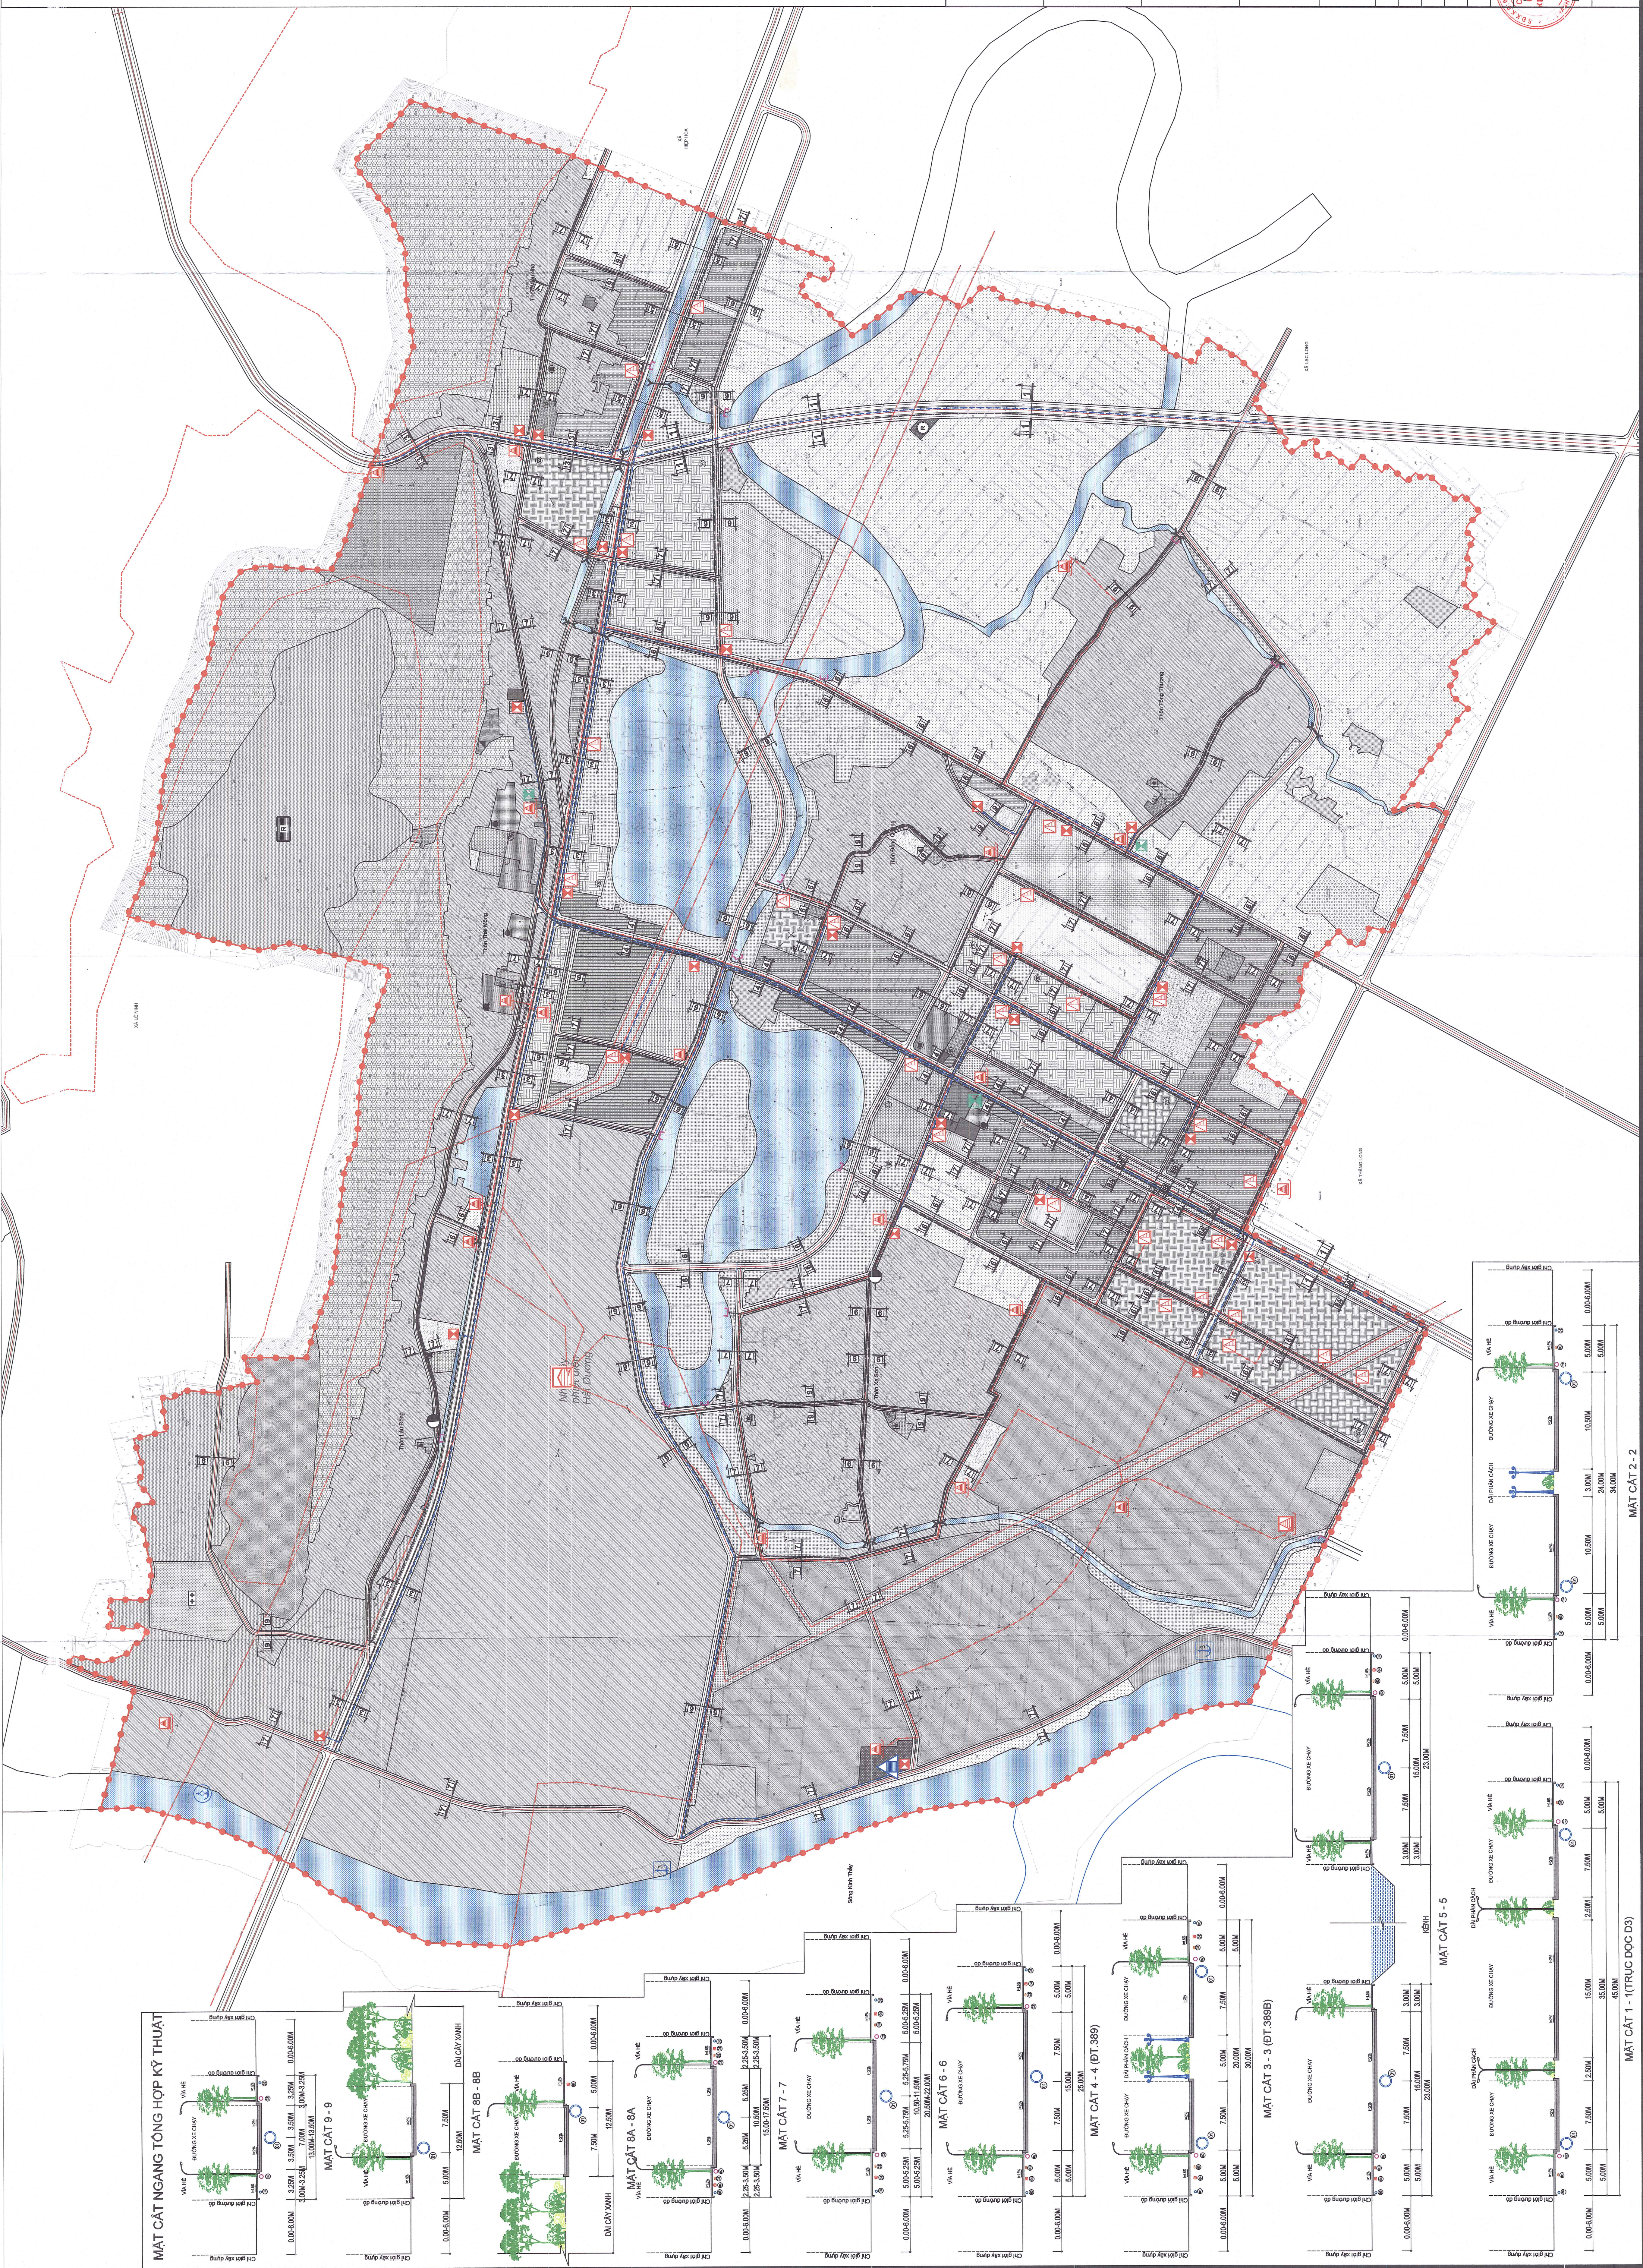


THỊ XÃ KINH MÔN - TỈNH HẢI DƯƠNG
QUY HOẠCH PHÂN KHU 6 - PHÂN KHU ĐỒ THỊ CÔNG NGHIỆP PHÍA TÂY, TỶ LỆ 1/2000
BẢN ĐỒ TỔNG HỢP ĐƯỜNG DÂY, ĐƯỜNG ỐNG KỸ THUẬT

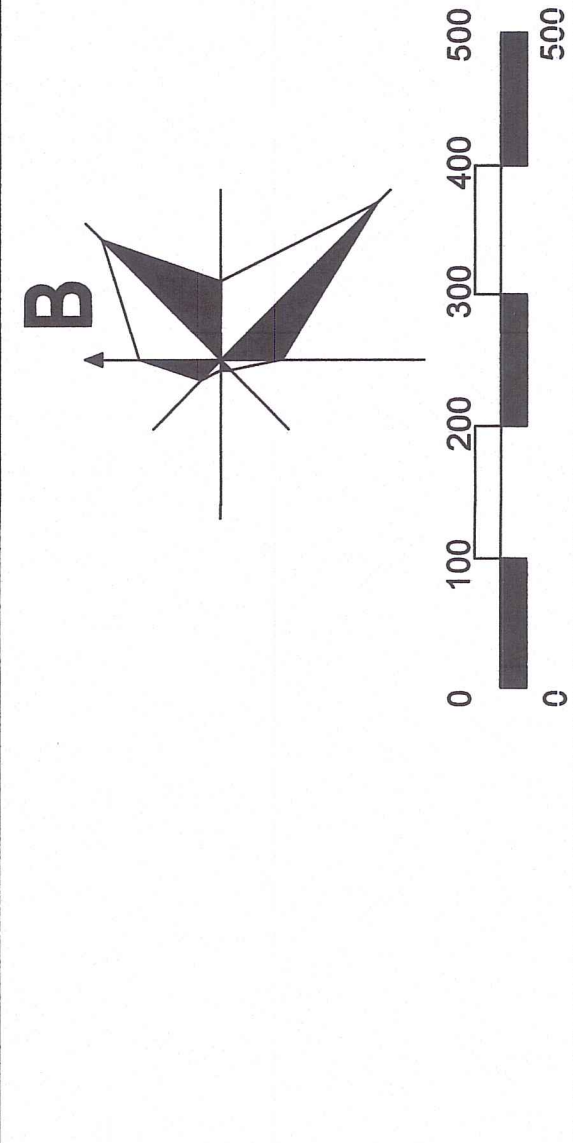

KÝ HIỆU:

- RANH GIỚI LẬP QUY HOẠCH
- HỆ THỐNG THOÁT NƯỚC MƯA
- ỐNG CẤP NƯỚC
- HỆ THỐNG THOÁT NƯỚC THẢI
- CẤP ĐIỆN BỊ NGẦM
- CẤP ĐIỆN 10KV
- CẤP ĐIỆN 220KV
- CẤP TRỰC THÔNG TIN THIẾT KẾ
- TRẠM BIẾN ÁP THIẾT KẾ
- TRẠM BIẾN ÁP HIỆN TRẠNG
- TỤ CẤP
- TỔNG ĐÀI BỤI ĐIỆN
- NHÀ MÁY NƯỚC
- KHU XỬ LÝ CHẤT THẢI RÁN
- ĐIỂM TẬP TRUNG CHẤT THẢI RÁN

CƠ QUAN PHÊ DUYỆT:
 ỦY BAN NHÂN DÂN THỊ XÃ KINH MÔN
 Kèm theo Quyết định số 59/QĐ-UBND ngày 11 tháng 11 năm 2023

CƠ QUAN THẨM ĐỊNH VÀ TRÌNH DUYỆT:
 PHÒNG QUẢN LÝ ĐÔ THỊ THỊ XÃ KINH MÔN
 Kèm theo Tờ trình số 265/TT-QLĐT ngày 20 tháng 11 năm 2023

CƠ QUAN TỔ CHỨC LẬP QUY HOẠCH:
 ỦY BAN NHÂN DÂN THỊ XÃ KINH MÔN

CHỦ TỊCH:
 TRƯƠNG ĐỨC SAN

TÊN BẢN VẼ:
 BẢN ĐỒ TỔNG HỢP ĐƯỜNG DÂY,
 ĐƯỜNG ỐNG KỸ THUẬT

BẢN VẼ:	CH:09	TỶ LỆ:	1/2000
THIẾT KẾ:	KS. BUI VĂN THUAN	THIẾT KẾ:	KS. CÙ BỨC ANH
CHỦ TRÌ THIẾT KẾ:	THS. KS. BUI NGỌC SON	CHỦ NHIỆM ĐƠN AN:	THS.KTS. ĐINH VĂN BÌNH
CHỦ NHIỆM ĐƠN AN:	THS.KTS. ĐINH VĂN BÌNH	TS.KTS. LÊ XUÂN HÙNG	

CÔNG TY CỔ PHẦN KIẾN TRÚC DPA
 DPA Construction & Planning
 Địa chỉ: 102/1, Ngõ 105, Phố Phương Liệt, Phường Phương Liệt, Quận Thanh Xuân, Hà Nội

NGUYỄN VIỆT HÙNG