
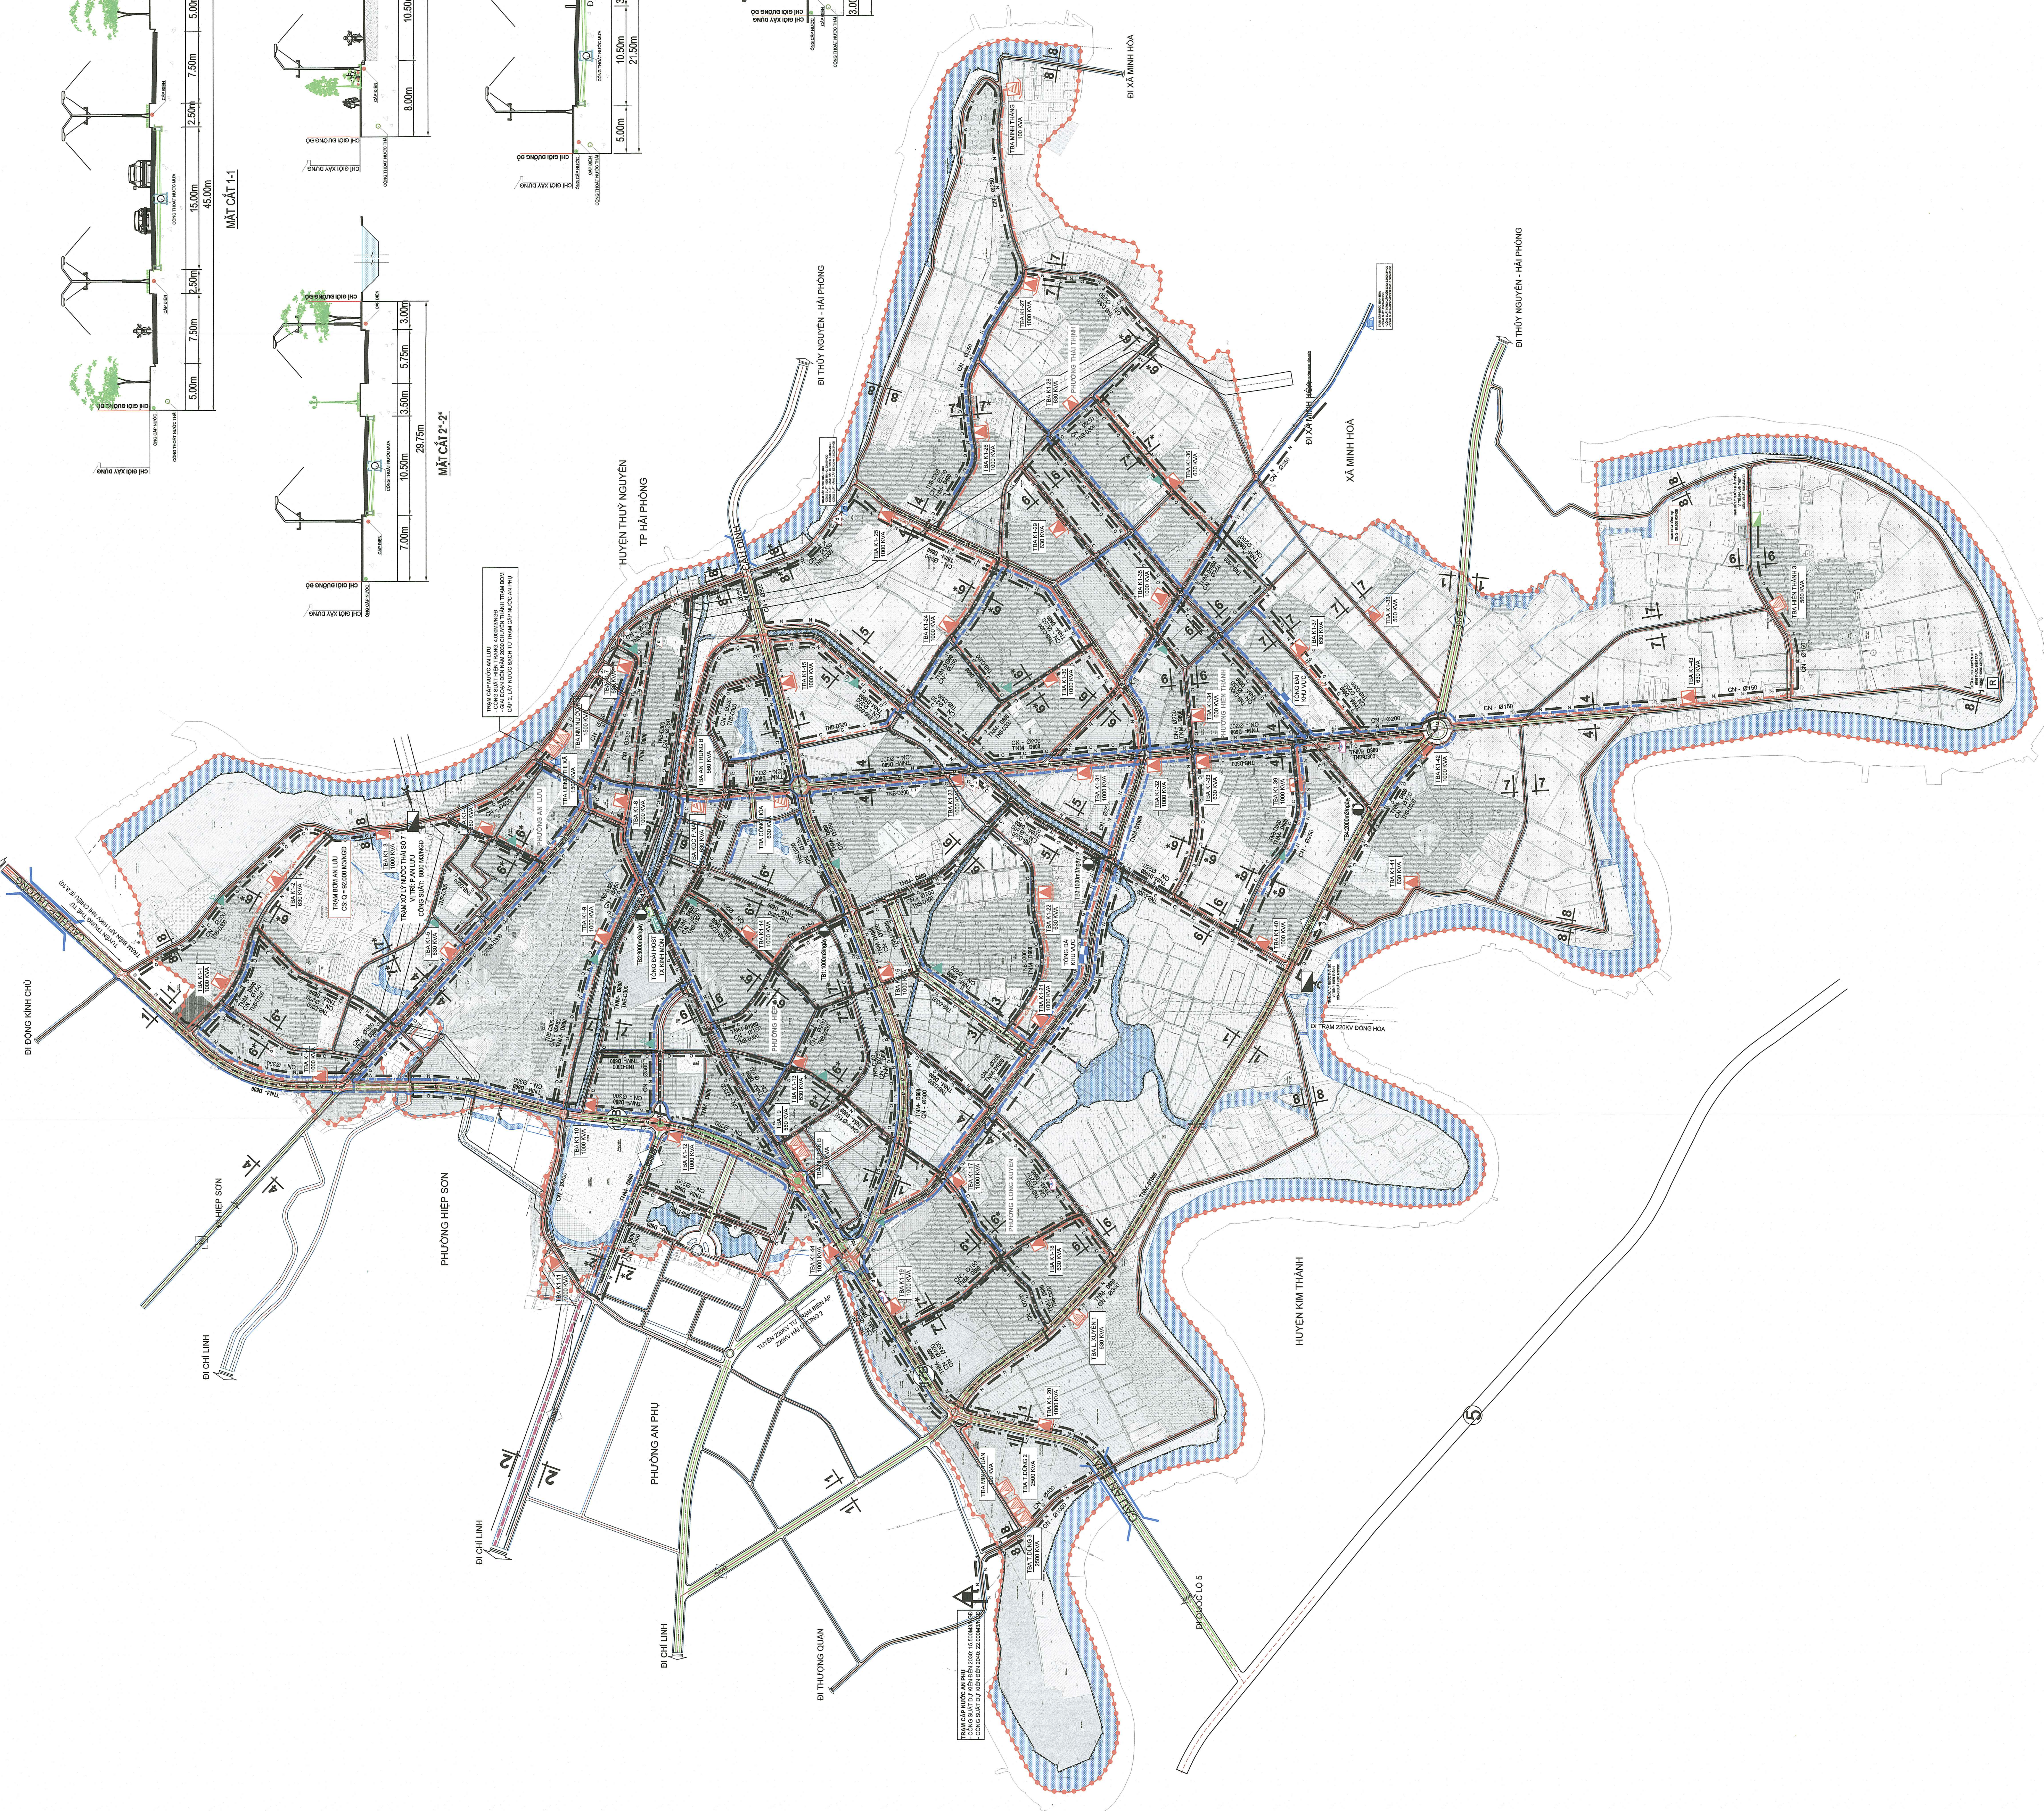


- KÝ HIỆU:**
- RĂNG GIỚI QUỠY HOẠCH
 - CÔNG THOÁT NƯỚC MƯA
 - CẤP THÔNG TIN DỊCH VỤ
 - TỔNG ĐÀI KHU VỰC
 - HỘP ĐẦU CẤP PHÂN PHỐI MĐF
 - TRẠM BTS
 - BỤI CỤC
 - TUYẾN BIÊN CHIẾU SÁNG
 - TUYẾN BIÊN 0.KV QUỠY HOẠCH
 - TUYẾN BIÊN 22KV QUỠY HOẠCH
 - TRẠM BIẾN ÁP CAO THẾ HIỆN TRẠNG
 - TRẠM BIẾN ÁP HẠ THẾ QUỠY HOẠCH
 - TỜ ĐIỆN CHIẾU SÁNG
 - TRẠM XĂNG DẦU
 - ỒNG DẪN DẦU
 - ỒNG CẤP NƯỚC PHÂN PHỐI
 - TRẠM CẤP NƯỚC
 - CÔNG THOÁT NƯỚC THẢI
 - TRẠM BƠM NƯỚC THẢI
 - TRẠM XỬ LÝ NƯỚC THẢI
 - ĐIỂM TẬP TRUNG THÙNG CHỨA CTR

MẶT CẮT GIAO THÔNG ĐẠI DIỆN

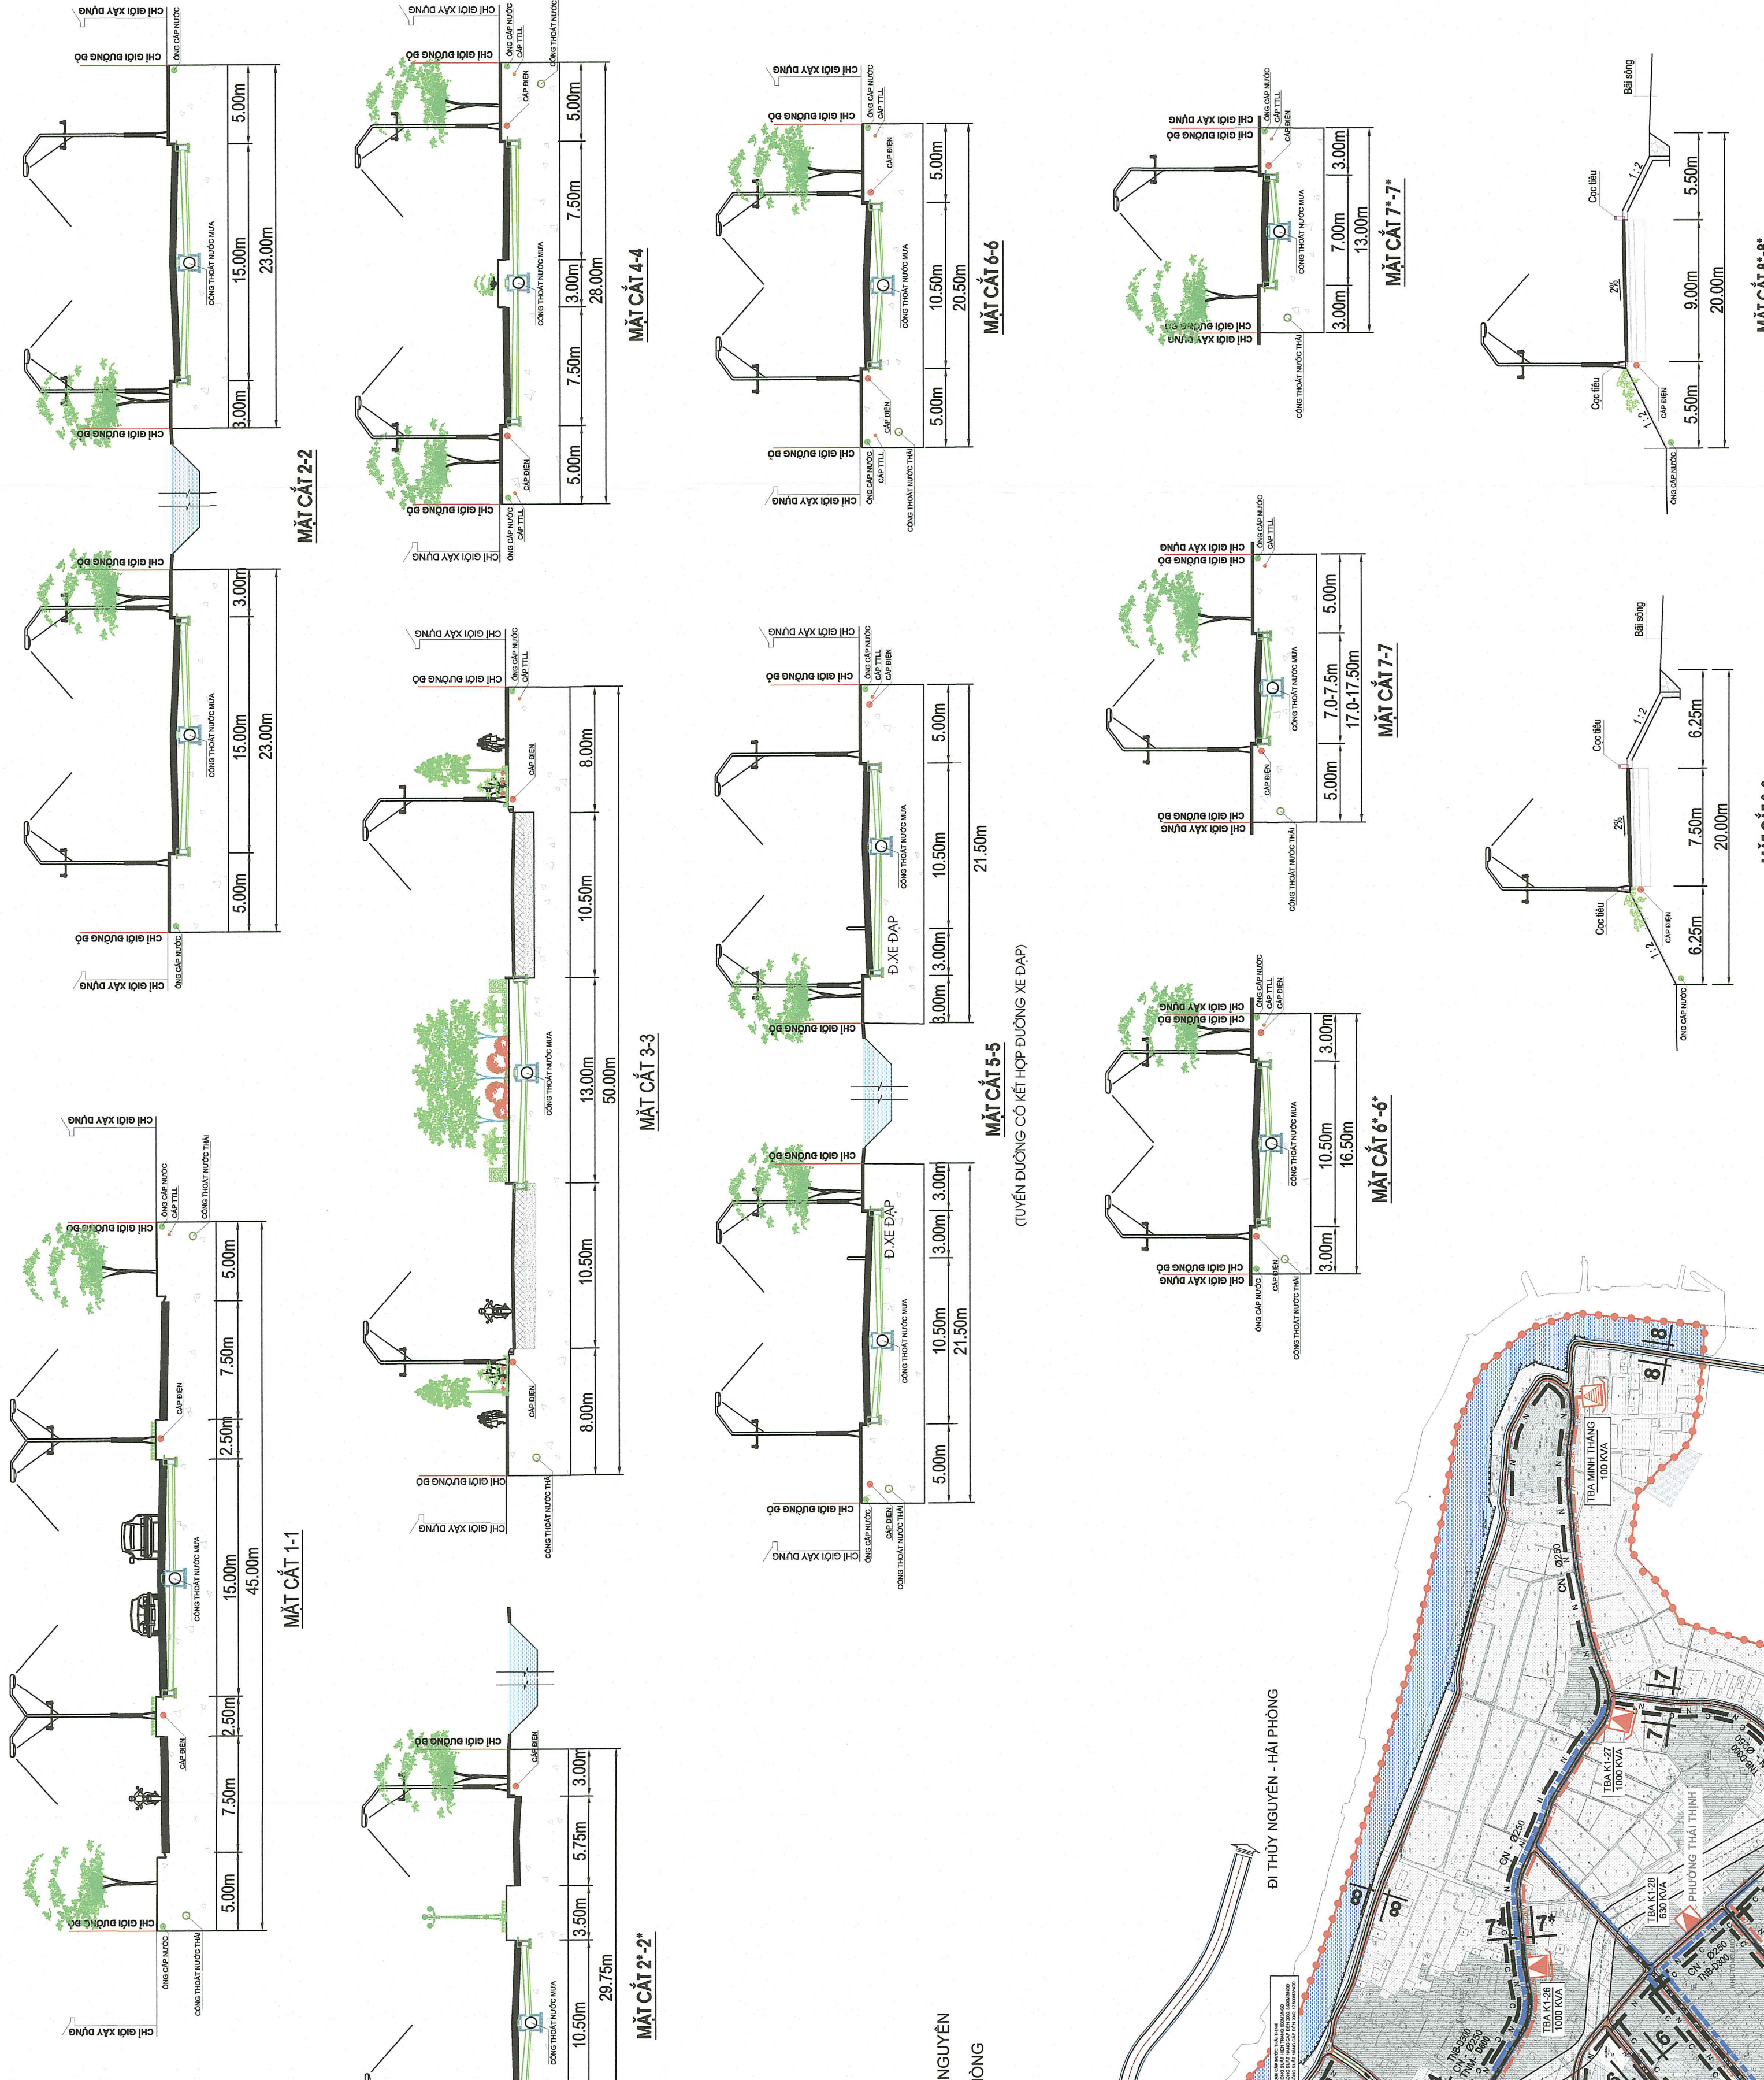

CƠ QUAN PHÊ DUYỆT:
ỦY BAN NHÂN DÂN THỊ XÃ KINH MÔN
 KÈM THEO QUYẾT ĐỊNH SỐ 554/QĐ-UBND NGÀY 25 THÁNG 11 NĂM 2023
 CƠ QUAN THAM DUYỆT:
PHÒNG QUẢN LÝ ĐÔ THỊ - THỊ XÃ KINH MÔN
 KÈM THEO VĂN BẢN SỐ 123/ĐP-QLYĐT NGÀY 15 THÁNG 11 NĂM 2023
PHÒNG QUẢN LÝ ĐÔ THỊ - THỊ XÃ KINH MÔN
 KÈM THEO TRÌNH DUYỆT SỐ 123/ĐP-QLYĐT NGÀY 15 THÁNG 11 NĂM 2023
PHÓ TRƯỞNG PHÒNG QUẢN LÝ ĐÔ THỊ - THỊ XÃ KINH MÔN
 KÈM THEO TRÌNH SƠ ĐỒ NGÀY 15 THÁNG 11 NĂM 2023
PHÓ TRƯỞNG PHÒNG QUẢN LÝ ĐÔ THỊ - THỊ XÃ KINH MÔN
 KÈM THEO TRÌNH SƠ ĐỒ NGÀY 15 THÁNG 11 NĂM 2023
PHÓ TRƯỞNG PHÒNG QUẢN LÝ ĐÔ THỊ - THỊ XÃ KINH MÔN

CÔNG TRÌNH ĐẦU TƯ VÀ THI CÔNG:
TRƯỜNG ĐỨC SƠN
 CÔNG TRÌNH ĐẦU TƯ VÀ THI CÔNG PHẦN KHU 1 - PHẦN KHU ĐÔ THỊ HIỆN HỮU
 ĐỊA ĐIỂM: THỊ XÃ KINH MÔN - TỈNH TÀI DƯƠNG
 TÊN BẢN VẼ:

BẢN ĐỒ TỔNG HỢP ĐƯỜNG DÂY ĐƯỜNG ỒNG KỸ THUẬT

BẢN VẼ: OH-12	GHÉP: 1A0	TỶ LỆ: 1/100	THÁNG: 11/2023
THIẾT KẾ:	KS. VŨ THỊ NGỌC TRANG		
CHỦ TRÌ:	KS. VŨ THỊ NGỌC TRANG		
CHỦ NHIỆM:	THS.KTS. TRỊNH TUẤN ANH		
QL. KỸ THUẬT:	KTS. VŨ THỊ THU HƯƠNG		
GIÁM ĐỐC:	THS.KTS. TRỊNH VĂN LẬP		

ĐỒ XÂY DỰNG
 TRUNG TÂM CHUYÊN GIA CÔNG NGHỆ QUỠY HOẠCH XÂY DỰNG
 SỐ 101/ ĐƯỜNG SỐ 101, PHƯỜNG HẸP SƠN, QUẬN HẢI PHONG, TP. HẢI PHÒNG