


**KÝ HIỆU:**

- RẠNG GIỚI HOẠCH
- CÔNG THỐNG NƯỚC MÙA
- CẤP THỐNG TÍN DICH VỤ
- TỐNG DẦU KHU VỰC
- HỘP ĐẦU CẤP PHÂN PHỐI MĐF
- TRẠM BTT
- BỤI CỤC
- TUYẾN ĐIỆN CHIẾU SÁNG
- TUYẾN ĐIỆN ÁP QUY HOẠCH
- TUYẾN ĐIỆN 22KV QUY HOẠCH
- TRẠM BIẾN ÁP CAO THÉP HIỆN TRẠNG
- TRẠM BIẾN ÁP HẠ THẾ QUY HOẠCH
- TỤ ĐIỆN CHIẾU SÁNG
- TRẠM XĂNG DẦU
- ỐNG DẪN DẦU
- ỐNG CẤP NƯỚC PHÂN PHỐI
- TRẠM CẤP NƯỚC
- CÔNG THỐNG NƯỚC THẢI
- TRẠM BƠM NƯỚC THẢI
- TRẠM XỬ LÝ NƯỚC THẢI
- ĐIỂM TẬP TRUNG THÙNG CHỨA CTR

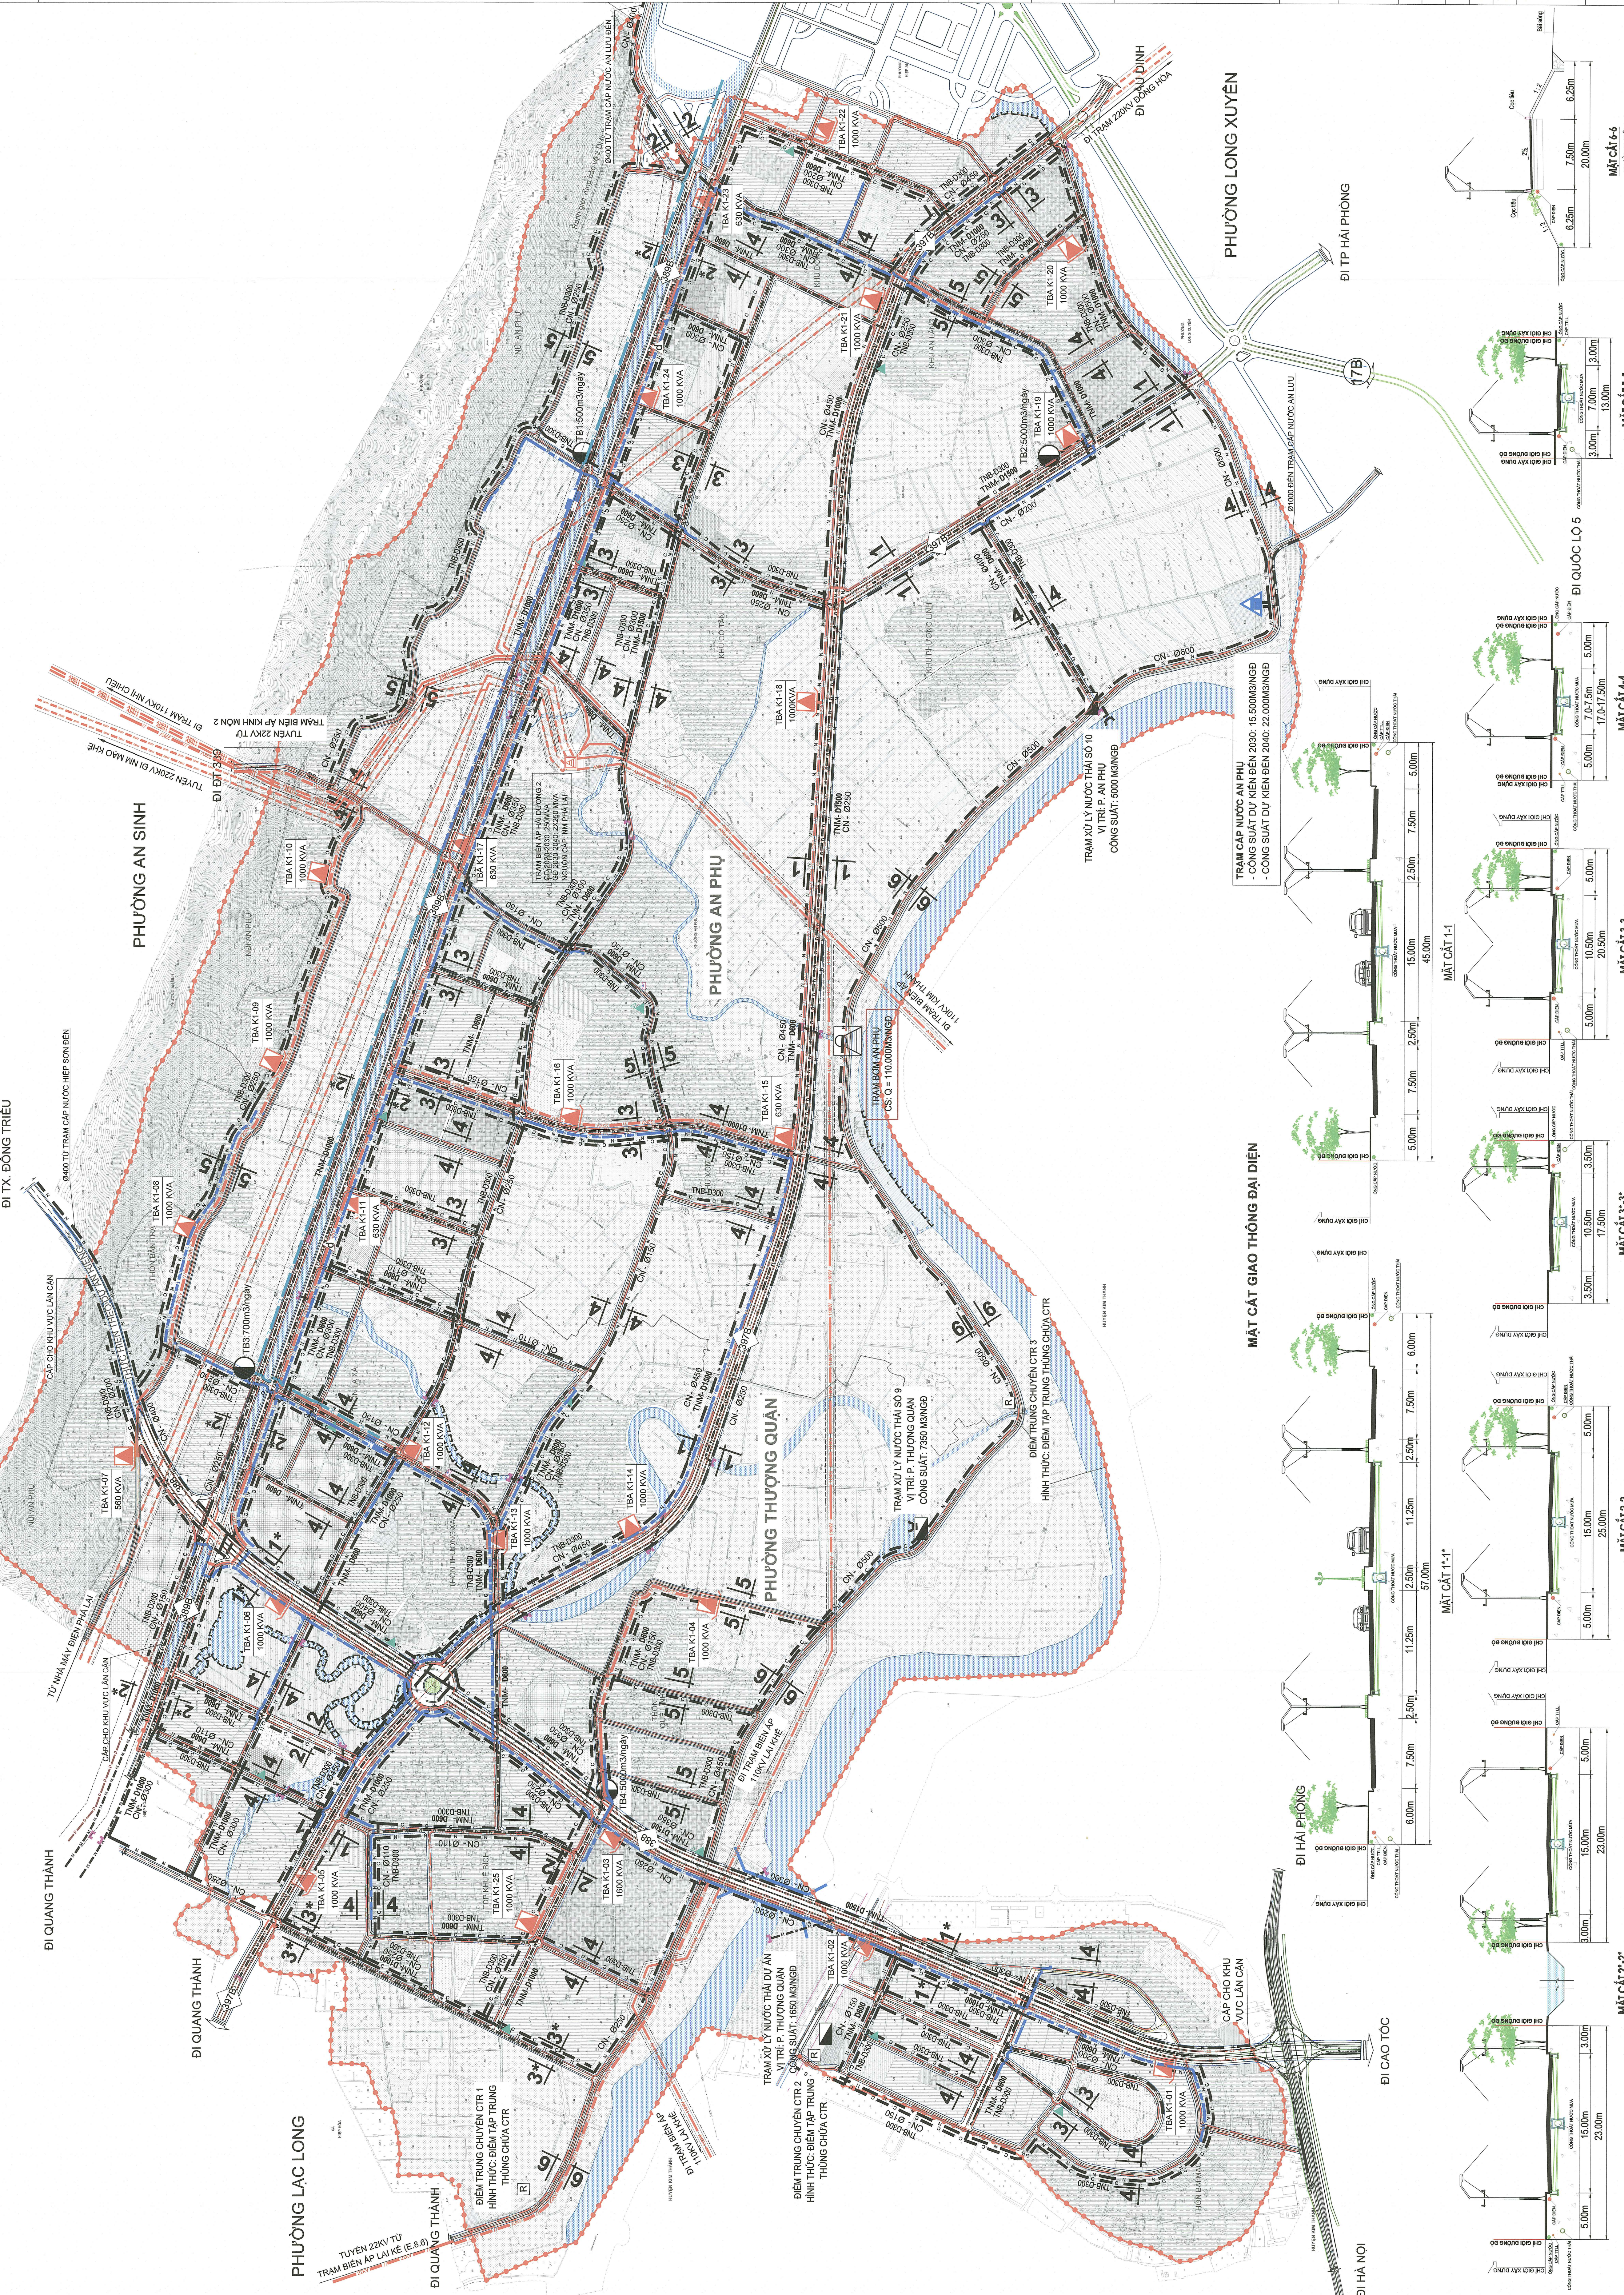

CO QUAN PHÊ DUYỆT:  
**ỦY BAN NHÂN DÂN THỊ XÃ KINH MÔN**

KÈM THEO QUYẾT ĐỊNH SỐ 555/QĐ-UBND NGÀY 29/11/2023  
CƠ QUAN THẨM ĐỊNH:  
**PHÒNG QUẢN LÝ ĐÔ THỊ - THỊ XÃ KINH MÔN**

KÈM THEO VĂN BẢN SỐ 1111/SL-UBND NGÀY 29/11/2023  
CƠ QUAN TRÌNH DUYỆT:  
**PHÒNG QUẢN LÝ ĐÔ THỊ - THỊ XÃ KINH MÔN**

KÈM THEO TRÌNH BỐ CÁO NGÀY 15/11/2023  
CƠ QUAN TỐ CHỨC LẬP QUỐT HOẠCH:  
**ỦY BAN NHÂN DÂN THỊ XÃ KINH MÔN**

CÔNG TRÌNH - ĐỊA ĐIỂM:  
**QUY HOẠCH PHÂN KHU 2**  
PHÂN KHU ĐÔ THỊ CỬA NGỒ, TỶ LỆ 1/2000  
ĐỊA ĐIỂM: THỊ XÃ KINH MÔN - TỈNH HẢI DƯƠNG  
TÊN BẢN VẼ:  
**BẢN ĐỒ TỔNG HỢP ĐƯỜNG DÂY, ĐƯỜNG ONG KỸ THUẬT**

BẢN VẼ: CH12 | GHEP: 140 | TỶ LỆ: FIT A0 | THÁNG: 11/2023  
THIẾT KẾ: **KS. VŨ THỊ NGỌC TRANG**  
CHỦ THI: **KS. VŨ THỊ NGỌC TRANG**  
CHỦ NHIỆM: **THS. KTS. TRINH TUẤN ANH**  
QL. KỸ THUẬT: **KTS. VŨ THỊ HUƠNG**  
GIẢM ĐỌC: **THS. KTS. TRINH VĂN LẬP**

TRUNG TÂM CHỤT QUỐT HOẠCH VÀ NÀNG THAY QUỐC GIA  
TRUNG TÂM CHỤT QUỐT HOẠCH VÀ NÀNG THAY QUỐC GIA  
TRUNG TÂM CHỤT QUỐT HOẠCH VÀ NÀNG THAY QUỐC GIA

**MẶT CẮT GIAO THÔNG ĐẠI DIỆN**

