


KÝ HIỆU:

	BUJU ĐIỆN CẤP II
	BUJU ĐIỆN CẤP III
	TỔNG ĐÀI BUJU ĐIỆN
	TRẠM VE TÍNH MẶT ĐẤT
	TUYẾN CÁP QUANG CHÍNH

KÝ HIỆU		TÊN KÝ HIỆU
HẸN TRẠNG	GD 2000	GD 2000
	GD 2000	GD 2000
TRAM TRUNG THỂ		- TRAM TRUNG THỂ
		- ĐƯỜNG DÂY 22KV, 35KV
		- ĐƯỜNG ỐNG DẪN DẦU
		- TRAM CẤP NƯỚC
ĐƯỜNG ỐNG CẤP NƯỚC		- ĐƯỜNG ỐNG CẤP NƯỚC
		- ĐƯỜNG LÍNH (MM)- CHIỀU DÀI (M)

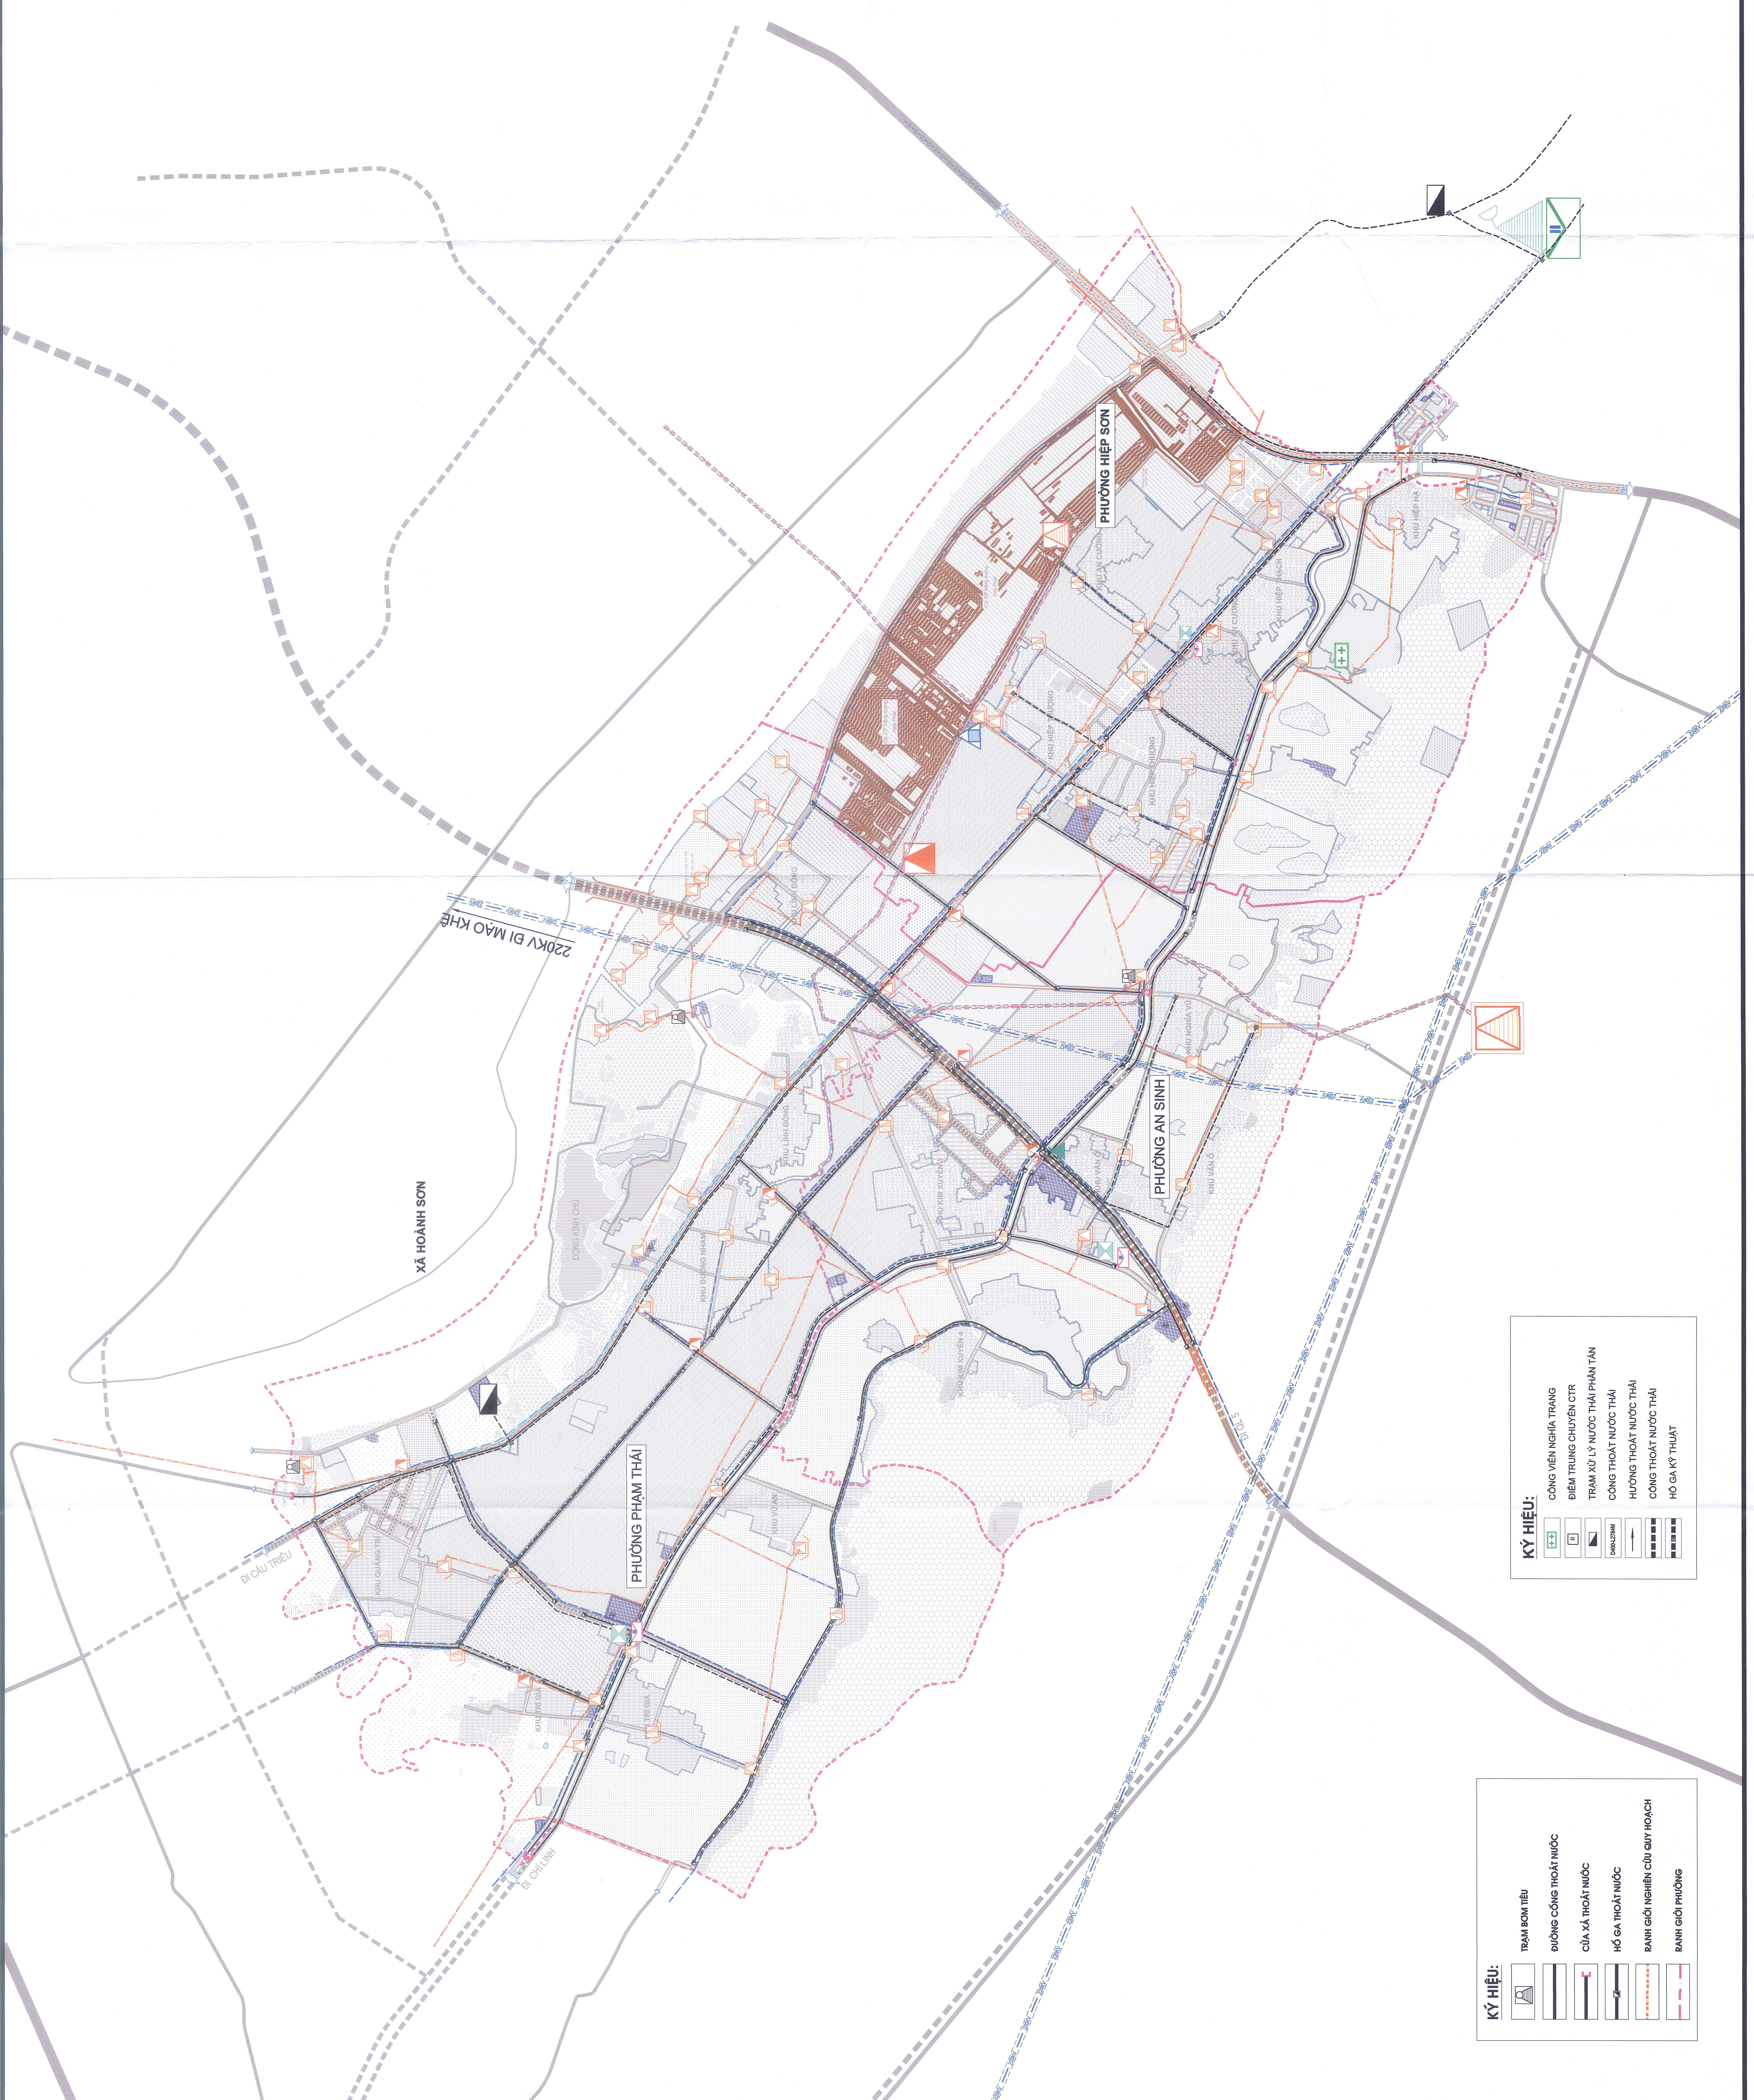

KÝ HIỆU:

	TRẠM BƠM TIÊU
	ĐƯỜNG CỐNG THOÁT NƯỚC
	CỬA XÁ THOÁT NƯỚC
	HỒ GA THOÁT NƯỚC
	BÀN GIỚI NGHIÊN CỨU QUY HOẠCH
	BÀN GIỚI PHƯƠNG

KÝ HIỆU:

	CÔNG VIÊN NGHĨA TRANG
	ĐIỂM TRUNG CHUYỂN CTR
	TRẠM XỬ LÝ NƯỚC THẢI PHÂN TÁN
	CỐNG THOÁT NƯỚC THẢI
	HƯỚNG THOÁT NƯỚC THẢI
	CỐNG THOÁT NƯỚC THẢI
	HỒ GA KỸ THUẬT

CƠ QUAN PHÊ DUYỆT:
ỦY BAN NHÂN DÂN THỊ XÃ KINH MÔN
 CHỦ TỊCH: **LÊ VĂN ĐIỂN**
 NGÀY THỰC DUYỆT SỐ: 555... NGÀY 22 THÁNG 07 NĂM 2023

CƠ QUAN THẨM ĐỊNH:
HỘI ĐỒNG THẨM ĐỊNH
 CHỦ TỊCH: **NGUYỄN VĂN ĐÀO**

CƠ QUAN TRÌNH DUYỆT:
PHÒNG QUẢN LÝ ĐÔ THỊ
 CHỦ TỊCH: **TRẦN VĂN PHONG**
 NGÀY THỰC DUYỆT SỐ: 26... NGÀY 26 THÁNG 07 NĂM 2023

CƠ QUAN TỔ CHỨC LẬP QUY HOẠCH:
ỦY BAN NHÂN DÂN THỊ XÃ KINH MÔN
 CHỦ TỊCH: **TRƯƠNG ĐỨC SAN**
 NGÀY THỰC DUYỆT SỐ: ... NGÀY ... THÁNG ... NĂM 2023

CÔNG TRÌNH, ĐỊA ĐIỂM:
QUY HOẠCH PHÂN KHU 3
PHÂN KHU ĐÔ THỊ TRUNG TÂM, TỶ LỆ 1:20000

BẢN VẼ:
BẢN ĐỒ QUY HOẠCH HỆ THỐNG CÔNG TRÌNH HẠ TẦNG KỸ THUẬT:
 (BẢN ĐỒ TỔNG HỢP ĐƯỜNG DÂY - ĐƯỜNG ỐNG KỸ THUẬT)

BẢN VẼ: QH - 11 GHEP: 1 A0 TỶ LỆ: FIT HT: NĂM 2023

CHỦ NHIỆM ĐỊA: KTS. NGUYỄN TUẤN NGỌC

CHỦ TRÌ KT: KTS. NGUYỄN HỮU TOẠI

CHỦ TRÌ HTKT: KS. PHẠM ĐỨC NHƯNG

QUẢN LÝ KT: KTS. NGUYỄN TUẤN NGỌC

TRUNG TÂM QUY HOẠCH ĐÔ THỊ VÀ NÔNG THÔN

SỞ XÂY DỰNG HẢI DƯƠNG
TRUNG TÂM QUY HOẠCH ĐÔ THỊ VÀ NÔNG THÔN
 Địa chỉ: Số 5 đường Phạm Văn, Thành phố Hải Dương - T.Đ: 0220.388862 - 0220.388911