

**KÝ HIỆU:**

	HIỆN TRẠNG	NGÃ HẠN	ĐẠI HẠN	TÊN ĐƯỜNG	QUỐC LỘ
				CẤP ĐƯỜNG	ĐƯỜNG TỈNH
				ĐƯỜNG TRỰC CHỈNH ĐỒ THỊ	ĐƯỜNG CHÍNH ĐỒ THỊ
				ĐƯỜNG LIÊN KHU VỰC	ĐƯỜNG CHÍNH KHU VỰC
				ĐƯỜNG CHÍNH KHU VỰC	MẶT CÁT GIAO THÔNG
				BÊN XE, ĐIỆN TÍCH	CÁNG TÔNG HỢP, BÊN THUY NỘI ĐỊA
				TUYẾN XE BUÝT HIỆN TRẠNG	TUYẾN XE BUÝT ĐỊNH HƯỚNG

**CƠ QUAN PHÊ DUYỆT:**  
 ỦY BAN NHÂN DÂN THỊ XÃ KINH MÔN  
 PHẠM THỊ THỊ  
 CHỦ CHỨC TỊCH  
 NGÀY 24/THÁNG 11/ NĂM 2023  
 LÊ VĂN ĐIỂN

**CƠ QUAN THẨM ĐỊNH:**  
 HỘI ĐỒNG THẨM ĐỊNH  
 TRƯƠNG PHỒNG  
 CHỦ TỊCH  
 NGÀY 28/THÁNG 11/ NĂM 2023  
 NGUYỄN VĂN ĐÀO

**CƠ QUAN TRÌNH DUYỆT:**  
 PHÒNG QUẢN LÝ ĐỒ THỊ  
 PHẠM THƯƠNG PHƯƠNG  
 CHỦ TỊCH  
 NGÀY 28/THÁNG 11/ NĂM 2023  
 TRẦN VĂN TUYẾN

**CƠ QUAN TỔ CHỨC LẬP QUY HOẠCH:**  
 ỦY BAN NHÂN DÂN THỊ XÃ KINH MÔN  
 CHỦ TỊCH  
 NGÀY 28/THÁNG 11/ NĂM 2023  
 NGUYỄN VĂN ĐÀO

**CÔNG TRÌNH ĐỊA ĐIỂM:**  
 QUY HOẠCH PHÂN KHU 3  
 PHÂN KHU ĐỒ THỊ TRUNG TÂM, TỶ LỆ 1/2000

**BẢN VẼ:**  
 BẢN ĐỒ QUY HOẠCH GIAO THÔNG VÀ CHỈ GIỚI ĐƯỜNG ĐỒ CHỈ GIỚI XÂY DỰNG  
 CHỦ NHIỆM ĐỊA  
 CHỦ TRÌ KT  
 THIẾT KẾ KT  
 CHỦ TRÌ HTKT  
 QUẢN LÝ KT  
 TRUNG TÂM QUY HOẠCH ĐỒ THỊ VÀ NÔNG THÔN

**BẢN VẼ:**  
 QH - 06  
 GHÉP: 1 A0  
 TỶ LỆ: FIT  
 HT: NĂM 2023


**CHỦ NHIỆM ĐỊA:**  
 KTS. NGUYỄN TUẤN NGỌC

**CHỦ TRÌ KT:**  
 KTS. NGUYỄN HỮU TOẠI

**CHỦ TRÌ HTKT:**  
 KS. PHẠM ĐỨC NHƯỜNG

**QUẢN LÝ KT:**  
 KTS. NGUYỄN TUẤN NGỌC

**TRUNG TÂM QUY HOẠCH ĐỒ THỊ VÀ NÔNG THÔN**  
 TRẦN VIỆT THẮNG  
 SỐ XÂY DỰNG HÀ DƯƠNG  
 TRUNG TÂM QUY HOẠCH ĐỒ THỊ VÀ NÔNG THÔN  
 99/ Đường Trần Hưng Đạo, Thành Phố Hải Dương - T.Đ. 0220.388888 - 0220.389111

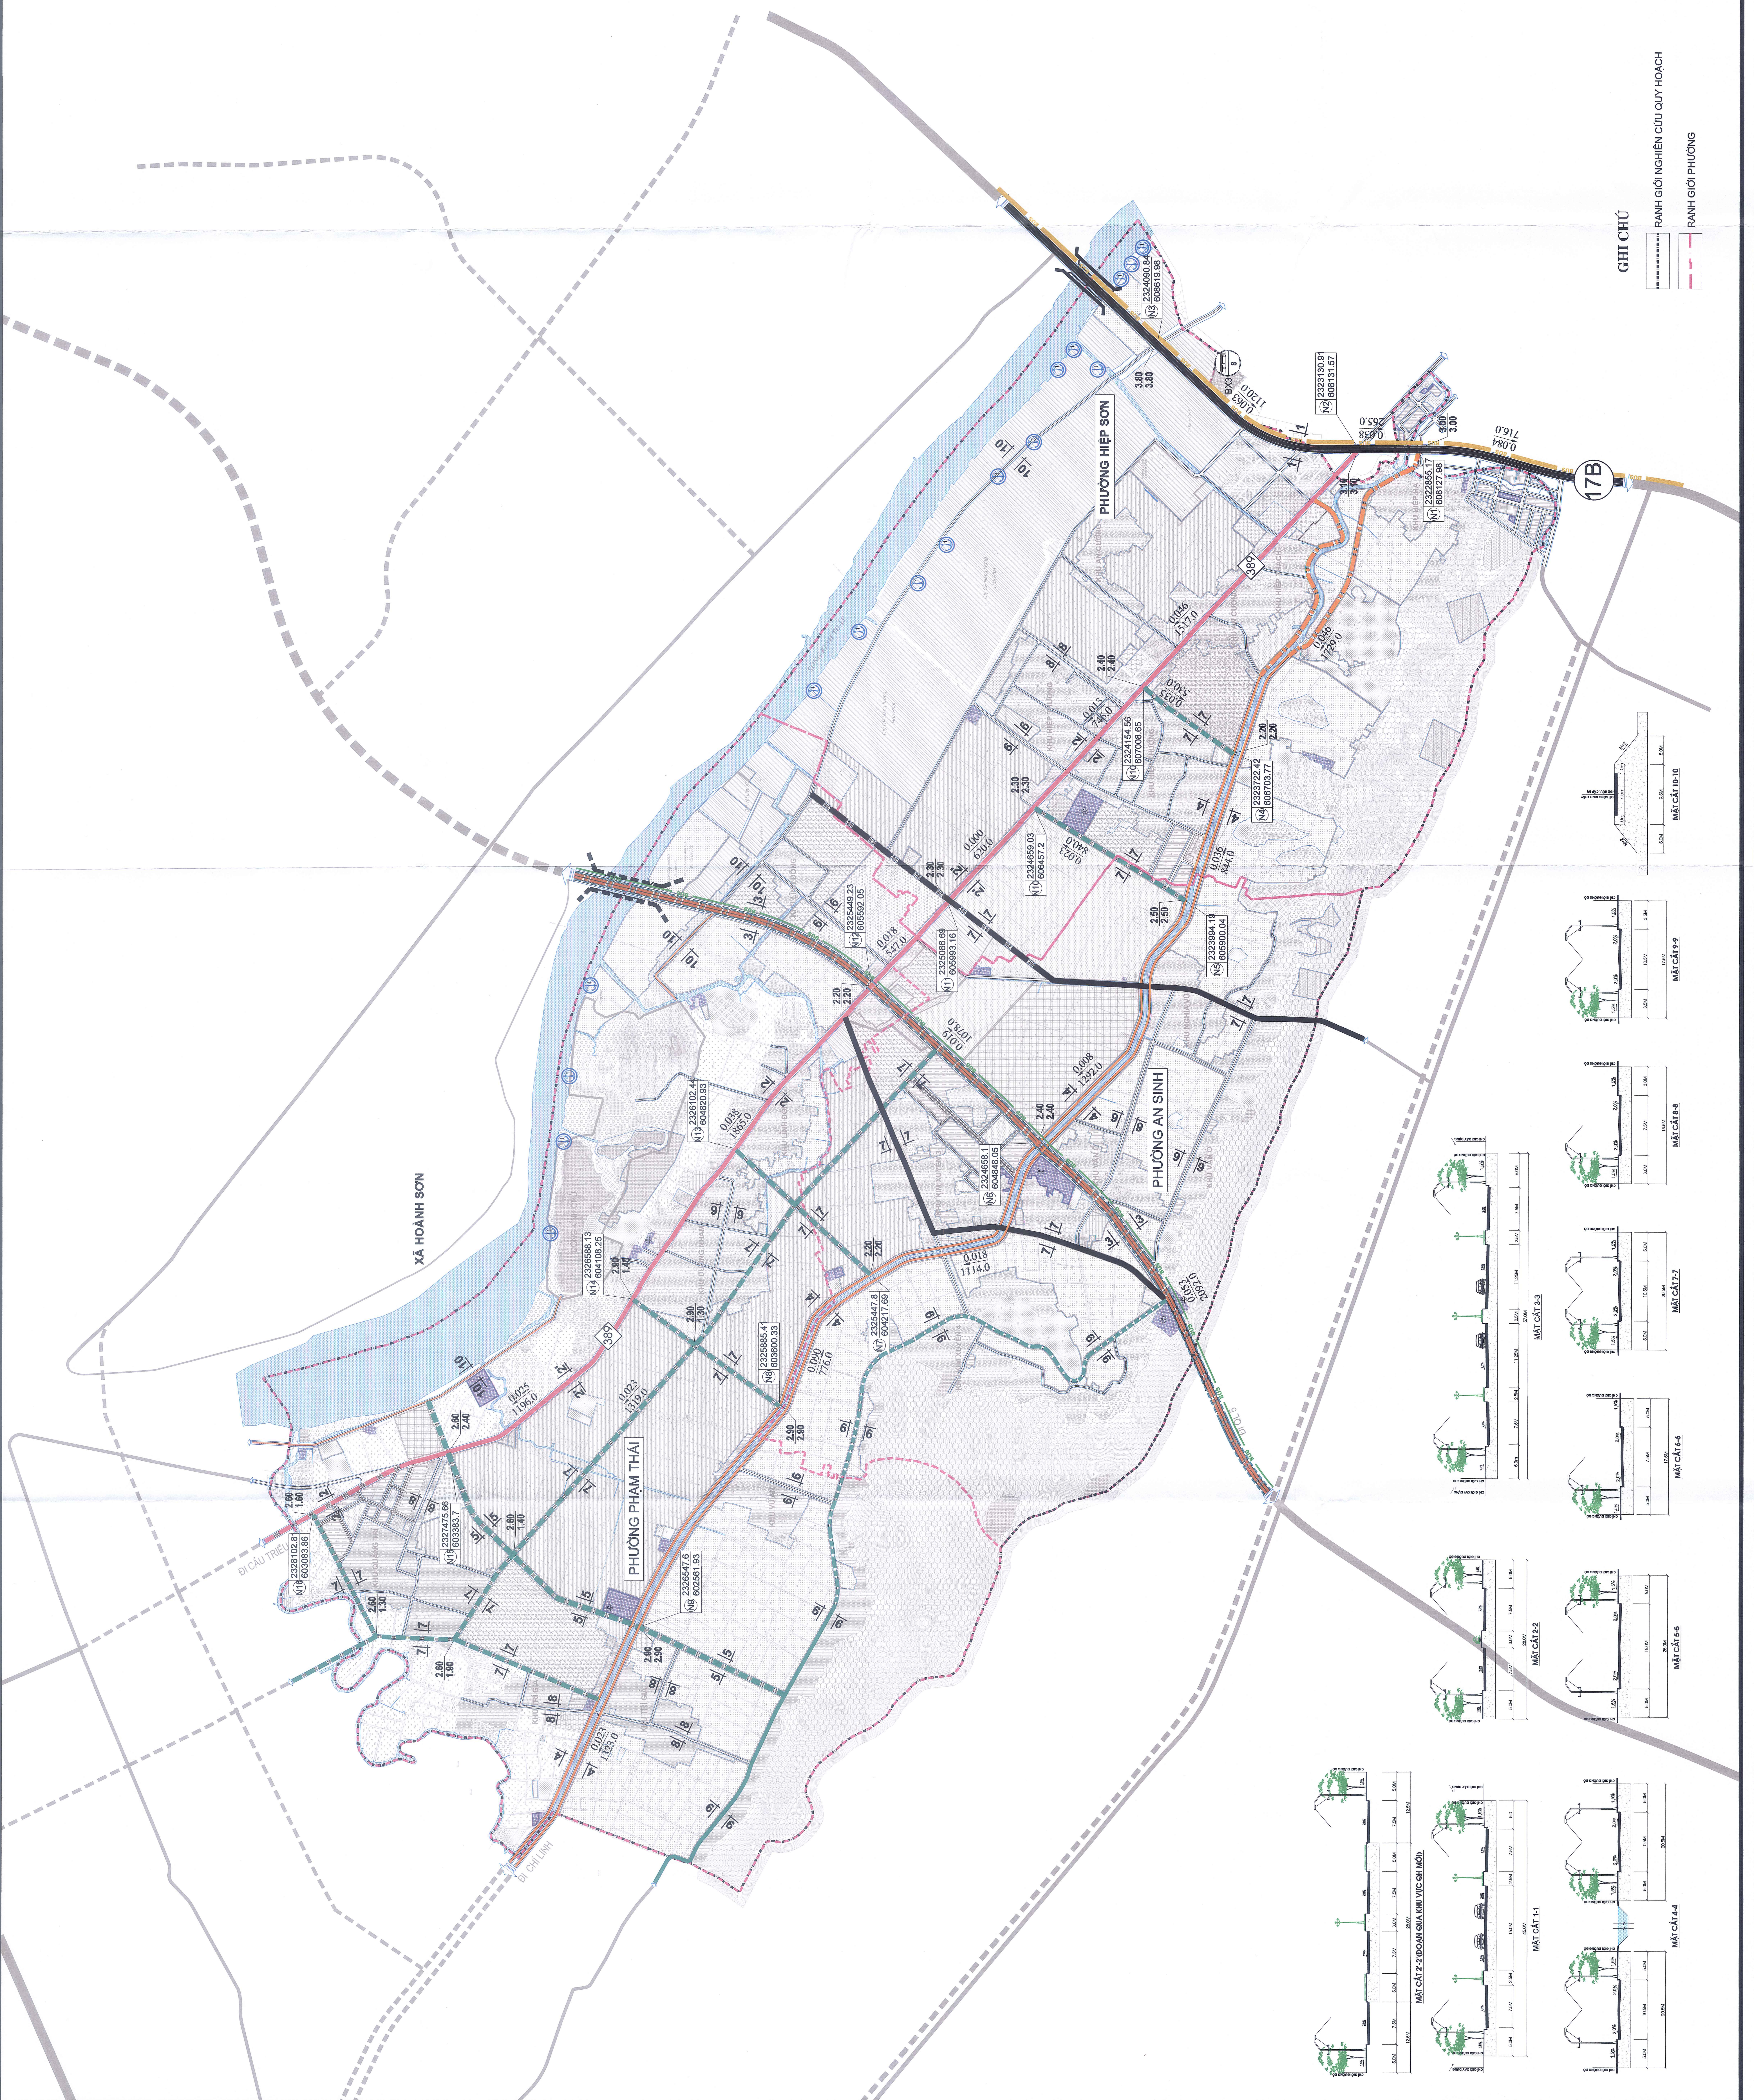

**GHI CHÚ**

- RANH GIỚI NGHIÊN CỨU QUY HOẠCH
- RANH GIỚI PHƯỜNG

