
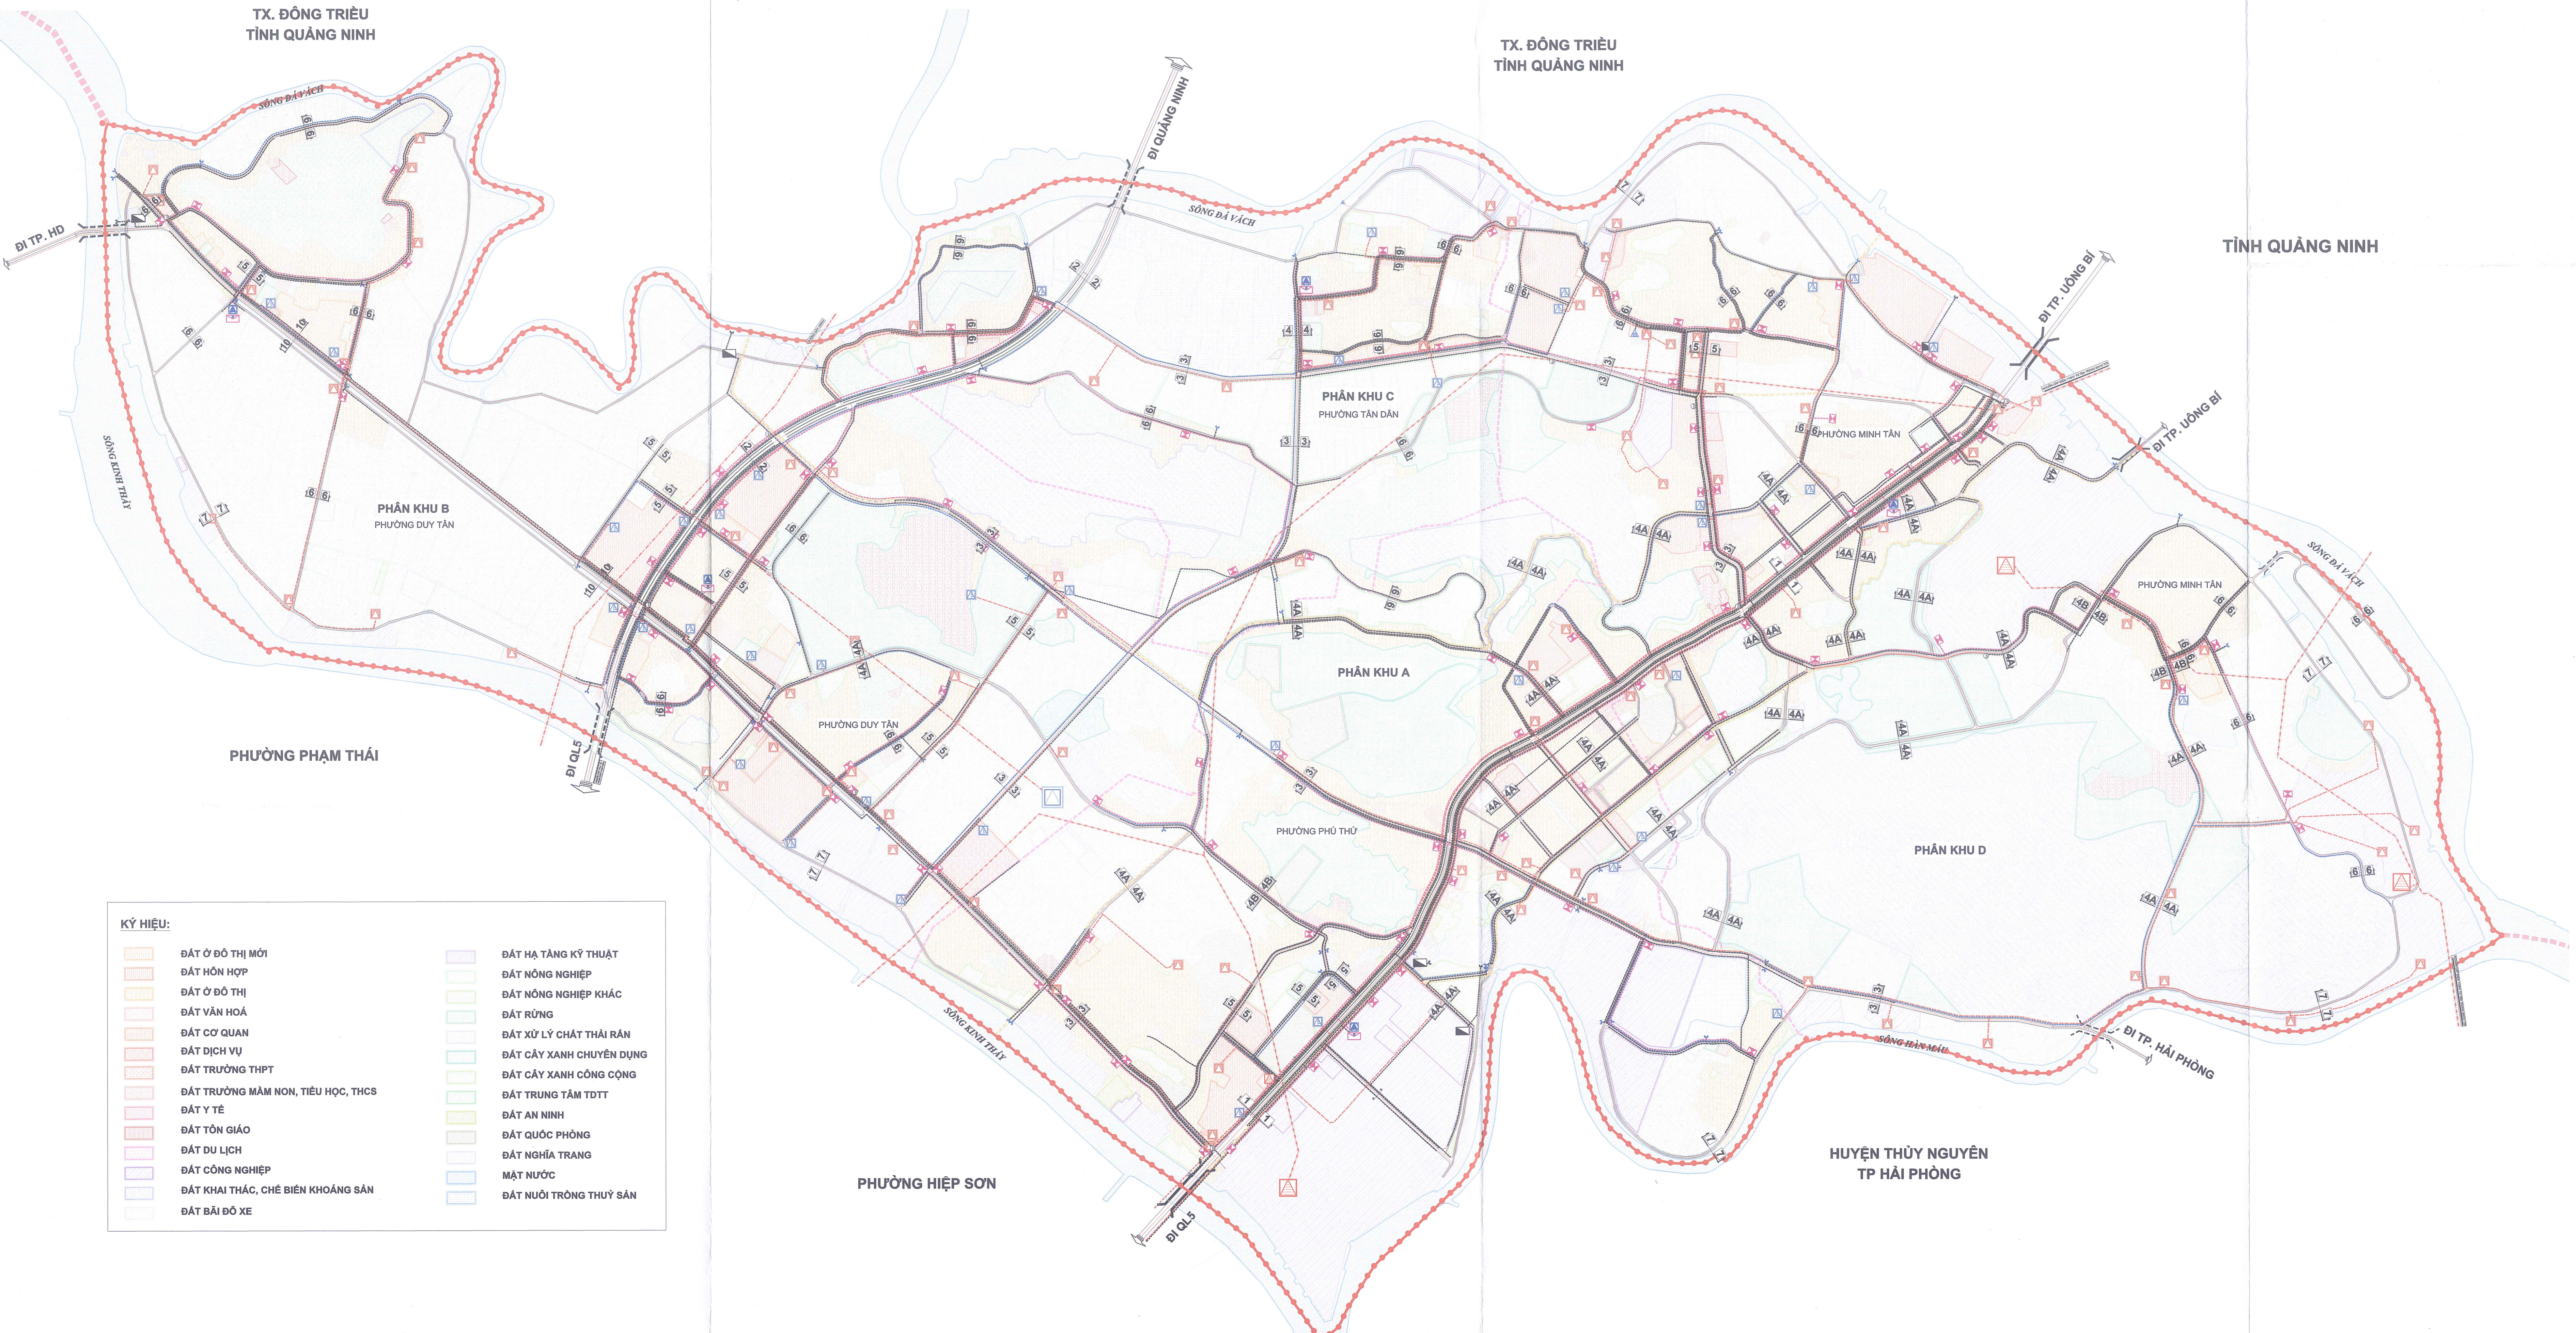


THỊ XÃ KINH MÔN - TỈNH HẢI DƯƠNG

QUY HOẠCH PHÂN KHU 5 - PHÂN KHU ĐÔ THỊ SINH THÁI, TỶ LỆ 1/2000

BẢN ĐỒ TỔNG HỢP ĐƯỜNG DÂY, ĐƯỜNG ống KỸ THUẬT

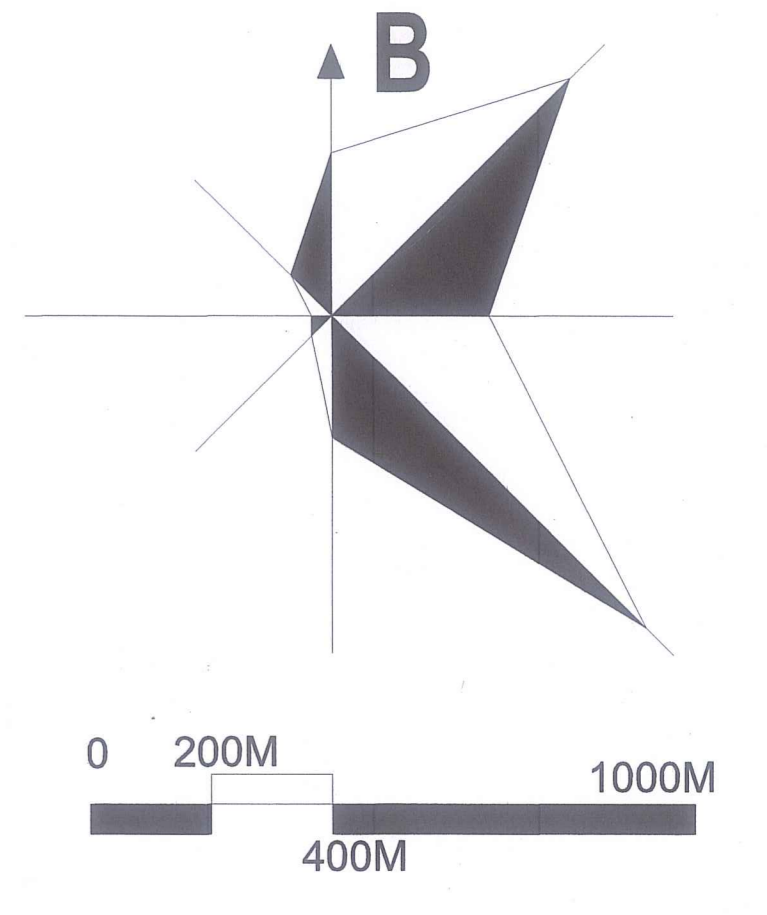

KÝ HIỆU:

	ĐẤT Ở ĐÔ THỊ MỚI		ĐẤT HÀ TÀNG KỸ THUẬT
	ĐẤT HỒN HỢP		ĐẤT NÔNG NGHIỆP
	ĐẤT Ở ĐÔ THỊ		ĐẤT NÔNG NGHIỆP KHÁC
	ĐẤT VĂN HOÁ		ĐẤT RỪNG
	ĐẤT CƠ QUAN		ĐẤT XỬ LÝ CHẤT THẢI RẮN
	ĐẤT DỊCH VỤ		ĐẤT CÂY XANH CHUYÊN DỤNG
	ĐẤT TRƯỜNG THPT		ĐẤT CÂY XANH CÔNG CỘNG
	ĐẤT TRƯỜNG MẦM NON, TIỂU HỌC, THCS		ĐẤT TRUNG TÂM TDTT
	ĐẤT Y TẾ		ĐẤT AN NINH
	ĐẤT TÔN GIÁO		ĐẤT QUỐC PHÒNG
	ĐẤT DU LỊCH		ĐẤT NGHĨA TRANG
	ĐẤT CÔNG NGHIỆP		MẶT NƯỚC
	ĐẤT KHAI THÁC, CHẾ BIẾN KHOÁNG SẢN		ĐẤT NUÔI TRỒNG THỦY SẢN
	ĐẤT BÀI ĐỒ XE		

KÝ HIỆU:

A. CHUẨN BỊ KỸ THUẬT

- ĐƯỜNG PHÂN LƯU VỰC
- ĐƯỜNG ống THOÁT NƯỚC MƯA
- CỬA XẢ THOÁT NƯỚC MƯA, NƯỚC THẢI
- CÔNG

B. CẤP NƯỚC

- ĐƯỜNG ống CẤP NƯỚC THỎ CHO NHÀ MÁY
- ĐƯỜNG ống CẤP NƯỚC HIỆN TRẠNG
- ĐƯỜNG ống CẤP NƯỚC QUY HOẠCH
- TRẠM CẤP NƯỚC MINH TÂN
- TRẠM BƠM CẤP 1

C. THOÁT NƯỚC THẢI


- KHU XỬ LÝ CHẤT THẢI RẮN
- ĐIỂM TRUNG CHUYỂN RÁC
- NGHĨA TRANG HIỆN TRẠNG
- NGHĨA TRANG MỞ RỘNG
- NGHĨA TRANG QUY HOẠCH
- TRẠM XỬ LÝ NƯỚC THẢI
- HỒ GA
- GIẾNG TRẦN
- CÔNG THOÁT NƯỚC
- CÔNG CỐ ÁP

D. CẤP ĐIỆN

- ĐƯỜNG DÂY 220KV
- ĐƯỜNG DÂY 110KV
- ĐƯỜNG DÂY 22KV
- HÀNH LANG AN TOÀN ĐIỆN CAO THẾ
- TRẠM 110KV HIỆN TRẠNG
- TRẠM 22 KV (CẢI TẠO)
- TRẠM 22KV MỚI
- TRẠM 220KV DỰ KIẾN

E. THÔNG TIN LIÊN LẠC

- TRẠM VỆ TINH, BƯU ĐIỆN
- TỦ CẤP THÔNG TIN
- CÁP CHÍNH THÔNG TIN
- CÁP PHÂN PHỐI

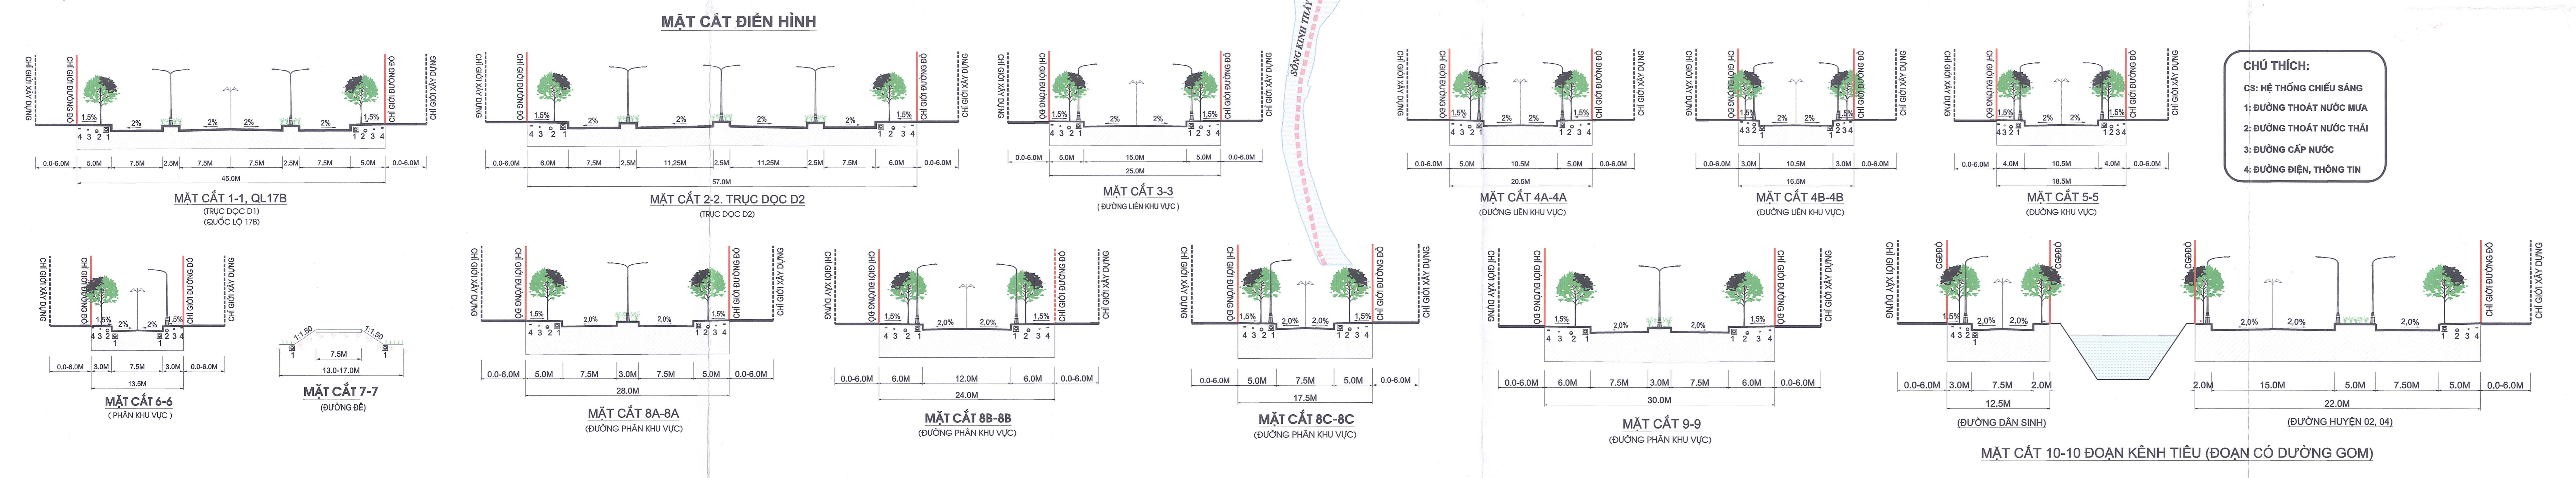

CHÚ THÍCH:

CS: HỆ THỐNG CHIẾU SÁNG

- ĐƯỜNG THOÁT NƯỚC MƯA
- ĐƯỜNG THOÁT NƯỚC THẢI
- ĐƯỜNG CẤP NƯỚC
- ĐƯỜNG ĐIỆN, THÔNG TIN

CƠ QUAN PHÊ DUYỆT
ỦY BAN NHÂN DÂN THỊ XÃ KINH MÔN

KÈM THEO QUYẾT ĐỊNH SỐ 565/QĐ-UBND NGÀY 29 THÁNG 11 NĂM 2023 CỦA CHỦ TỊCH

CƠ QUAN THẨM ĐỊNH + TRÌNH DUYỆT
PHÒNG QUẢN LÝ ĐÔ THỊ - THỊ XÃ KINH MÔN

KÈM THEO VĂN BẢN SỐ 206 NGÀY 29 THÁNG 11 NĂM 2023 CỦA TRƯỞNG PHÒNG

CƠ QUAN TỔ CHỨC LẬP QUY HOẠCH
ỦY BAN NHÂN DÂN THỊ XÃ KINH MÔN

CÔNG TRÌNH - ĐỊA ĐIỂM:

QUY HOẠCH PHÂN KHU
PHÂN KHU 5 - PHÂN KHU SINH THÁI, TỶ LỆ 1/2000

ĐƠN VỊ: PHÒNG QUY HOẠCH QUẢN LÝ ĐÔ THỊ - THỊ XÃ KINH MÔN

TÊN BẢN VẼ:
BẢN ĐỒ TỔNG HỢP ĐƯỜNG DÂY, ĐƯỜNG ống KỸ THUẬT

BẢN VẼ QH: 12	GHÉP: 01 A0	TỶ LỆ: FIT A0	NGÀY:
THIẾT KẾ:	KS. NGUYỄN NHƯ HÙNG		
CHỦ TRÌ:	KS. NGUYỄN VĂN HÙNG		
CHỦ NHIỆM:	KTS. NGUYỄN THỨC ĐOÀN		
QL. KỸ THUẬT:	KS. NGUYỄN THÀNH NAM		

TỰ VẤN THIẾT KẾ:
LIÊN DANH CÔNG TY CỔ PHẦN CÔNG NGHỆ XÂY DỰNG ACUD VIỆT NAM VÀ CÔNG TY CỔ PHẦN TẬP ĐOÀN ĐẤT VIỆT

GIÁM ĐỐC CÔNG TY CỔ PHẦN CÔNG NGHỆ XÂY DỰNG ACUD VIỆT NAM

GIÁM ĐỐC CÔNG TY CỔ PHẦN TẬP ĐOÀN ĐẤT VIỆT

CÔNG TY CỔ PHẦN XÂY DỰNG ACUD VIỆT NAM

CÔNG TY CỔ PHẦN TẬP ĐOÀN ĐẤT VIỆT